


# REMONT CHODNIKA OD UL. OGIŃSKIEGO WZDŁUŻ PRZEDSZKOLA KACPEREK PROJEKT ZAGOSPODAROWANIA TERENU SKALA 1:500

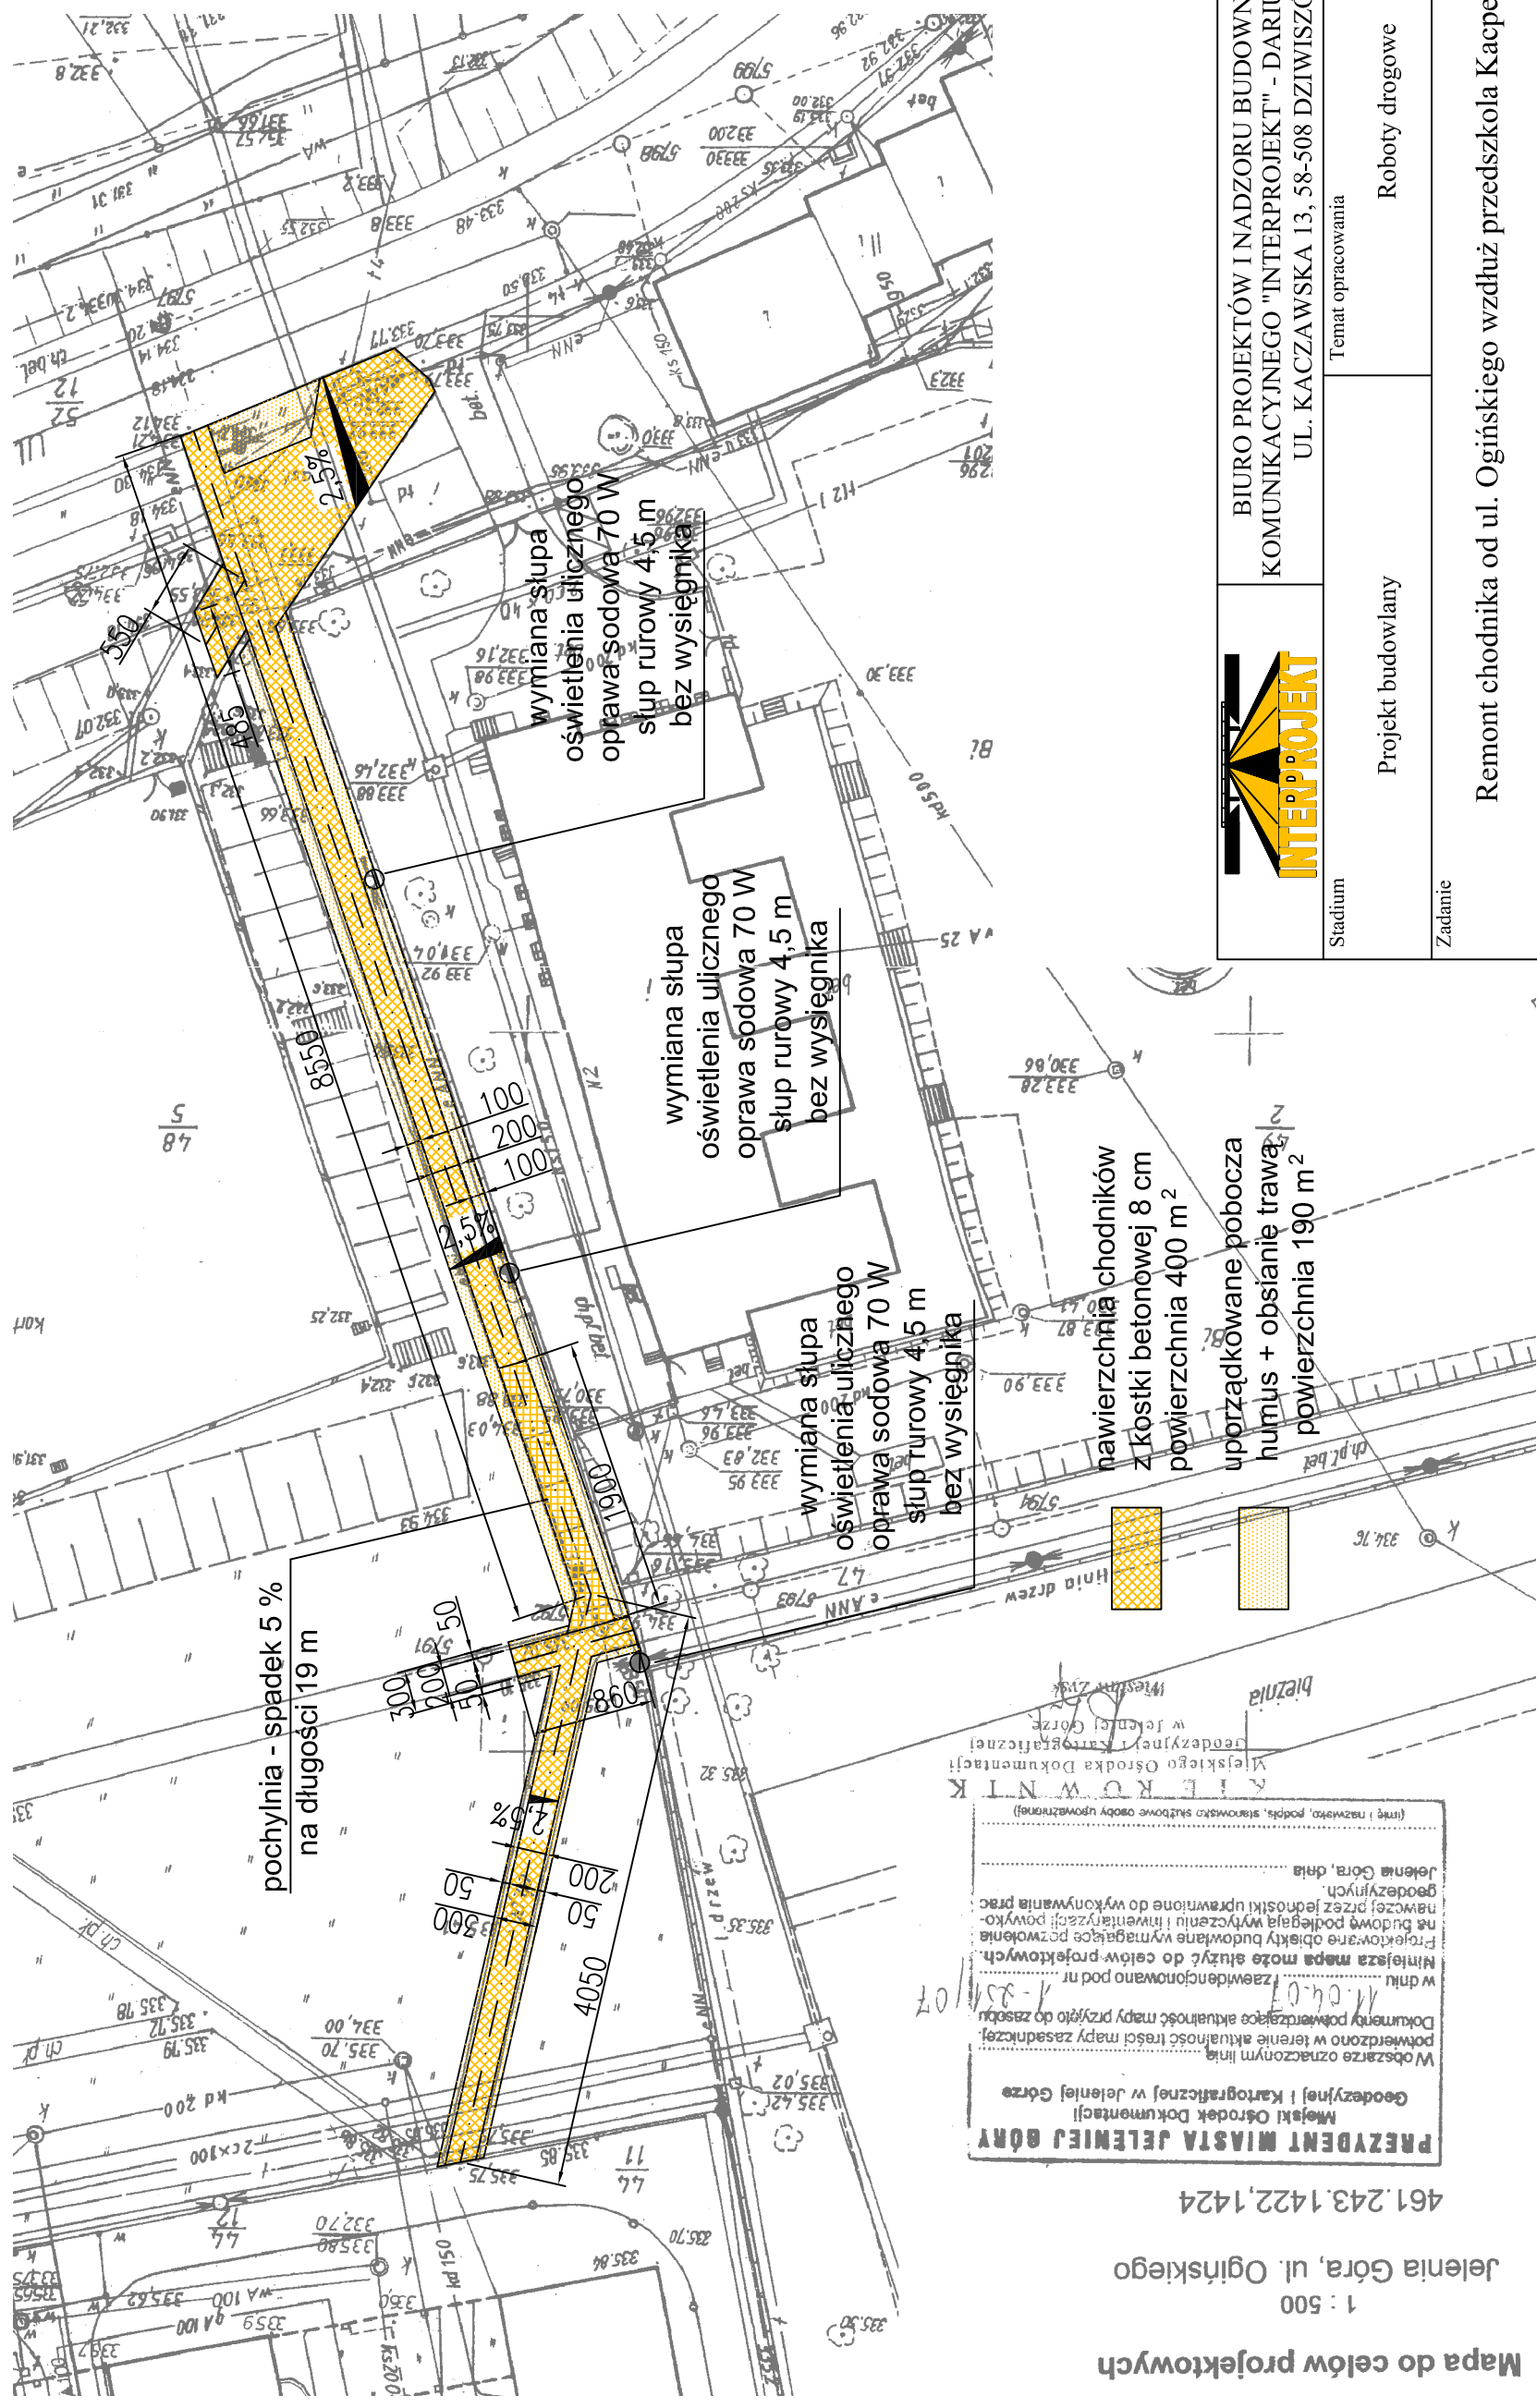

Mapa do celów projektowych

1 : 500

Jelenia Góra, ul. Ogińskiego

461.243.1422,1424

**PREZYDENT MIASTA JELENIEJ GÓRY**  
Miejski Ośrodek Dokumentacji i Kartograficznej  
Geodezyjnej i Kartograficznej w Jeleniej Górze  
W obszarze oznaczonym linią  
potwierdzono w terenie aktualność treści mapy zasadniczej.  
Dokumenty potwierdzające aktualność mapy przyjęto do zasobu  
w dniu 11.04.07  
Miejscowa mapa może służyć do celów projektowych.  
Projektowane obiekty budowlane wymagające pozwolenia  
na budowę podlegają wytyczeniu i inwentaryzacji powyko-  
pedycznej przez jednostki uprawnione do wykonywania prac  
geodezyjnych.  
Jelenia Góra, dnia .....  
[imię i nazwisko, podpis, stanowisko służbowe osoby upoważnionej]



<b>BIURO PROJEKTÓW I NADZORU BUDOWNICTWA KOMUNIKACYJNEGO "INTERPROJEKT" - DARIUSZ RUSNAK UL. KACZAWSKA 13, 58-508 DZIWIŚCZÓW</b>					
Stadium	Temat opracowania				
Projekt budowlany	Roboty drogowe				
Zadanie					
Remont chodnika od ul. Ogińskiego wzdłuż przedszkola Kacperek					
Tytuł rysunku					
Branża	Drogowa				
PROJEKT ZAGOSPODAROWANIA TERENU					
Stanowisko	Imię i nazwisko	Nr uprawnień	Skala	Nr rys.	Nr egz.
Projektant	mgr inż. Dariusz Rusnak	Nr 1296/ZG do przekroczenia bez ograniczeń w specjalności konstrukcyjno-budowlanej	1:500	1	
Sprawdzający	mgr inż. Damian Lewandowski	Nr 7111/459/01 do projekt. bez ograniczeń w specjalności konstrukcyjno-budowlanej			
		Nr umowy MZD/M/05/2007			Data opracowania MAJ 2007