


**MIESCOWY PLAN  
ZAGOSPODAROWANIA PRZESTRZENNEGO  
DLA FRAGMENTU DZIAŁKI NR 185/18  
POŁOŻONEJ PRZY ULICY WÓLKOWA  
W JELENIĘJ GORZE**

**RYSUNEK PROGNOZY ODDZIAŁYWANIA NA ŚRODOWISKO, SKALA 1:500**

**ZAŁĄCZNIK DO UCHWAŁY  
RADY MIEJSKIEJ W JELENIĘJ GORZE  
NR  
Z DNIA**

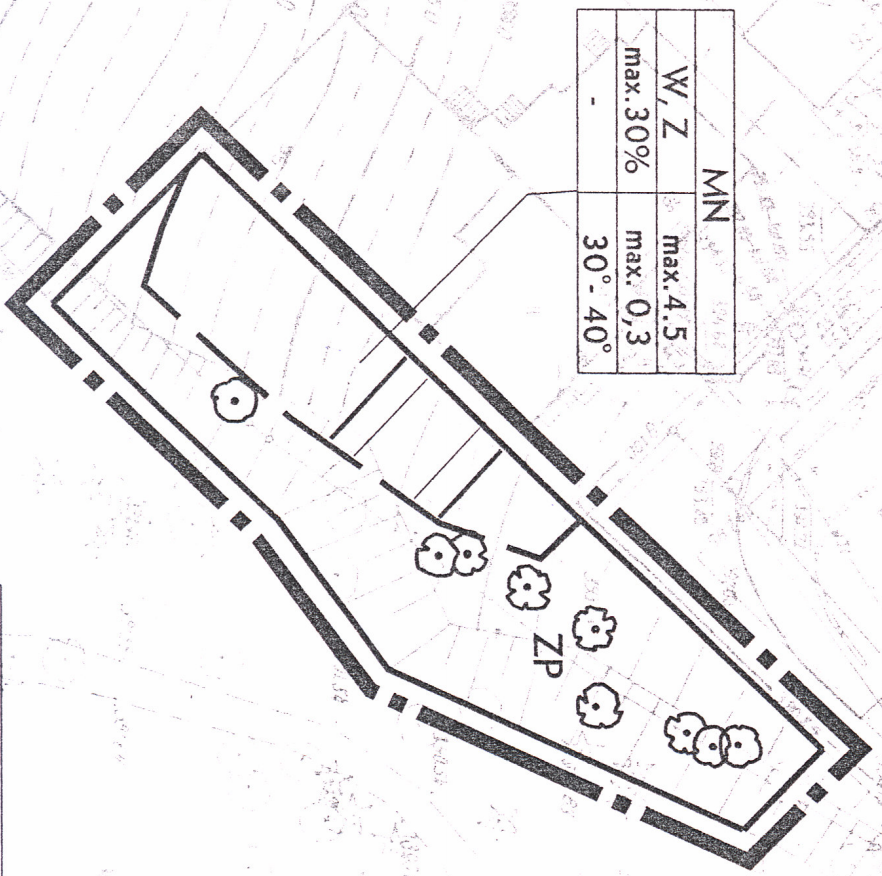

<b>MN</b>	
W, Z	max. 4.5
	max. 30%
	30° - 40°

<b>ODDZIAŁYWANIE/ WARUNKI ZAGOSPODAROWANIA TERENÓW</b>	
ZP	ustalenia planu korzystnie wpływające na środowisko
MN	ustalenia planu wywołujące nieznaczny wpływ i uciążliwość
	elementy drzewostanu wskazane do zachowania

<b>OZNACZENIA</b>	
przeznaczenie terenów	
MN	tereny zabudowy mieszkaniowej
ZP	tereny zieleni parkowej
linie rozgraniczające	
	obowiązuje linie rozgraniczające
	orientacyjne linie rozgraniczające
lokalne warunki, zasady i standardy kształtowania zabudowy oraz zagospodarowania terenu	
	nieprzekraczalne linie zabudowy
granice prawno- administracyjne	
	granica planu
	tereny publiczne
A- przeznaczenie terenu	
	wymagania przestrzenne
B	B- typ zabudowy (W- wolnostojąca
D	Z- zwarta)
E	C- wysokość zabudowy
F	D- procent zabudowy działki
G	E- intensywność zabudowy
	F- parametry nowo wydzielanym działek
	G- kąt nachylenia dachu

Projekt: 03.03.2014  
**BIURO PLANOWANIA I PROJEKTOWANIA SPA**  
 ul. Słowackiego 10, 52-100 Wrocław  
 tel. 71 374 11 11, 71 374 11 12  
 e-mail: biuro@planowanieiprojektowanie.pl  
 www.planowanieiprojektowanie.pl