


ZAŁĄCZNIK GRAFICZNY  
do uchwały Nr 351/XXVII/2000  
Rady Miejskiej Jeleniej Góry  
z dnia 12 września 2000 r.

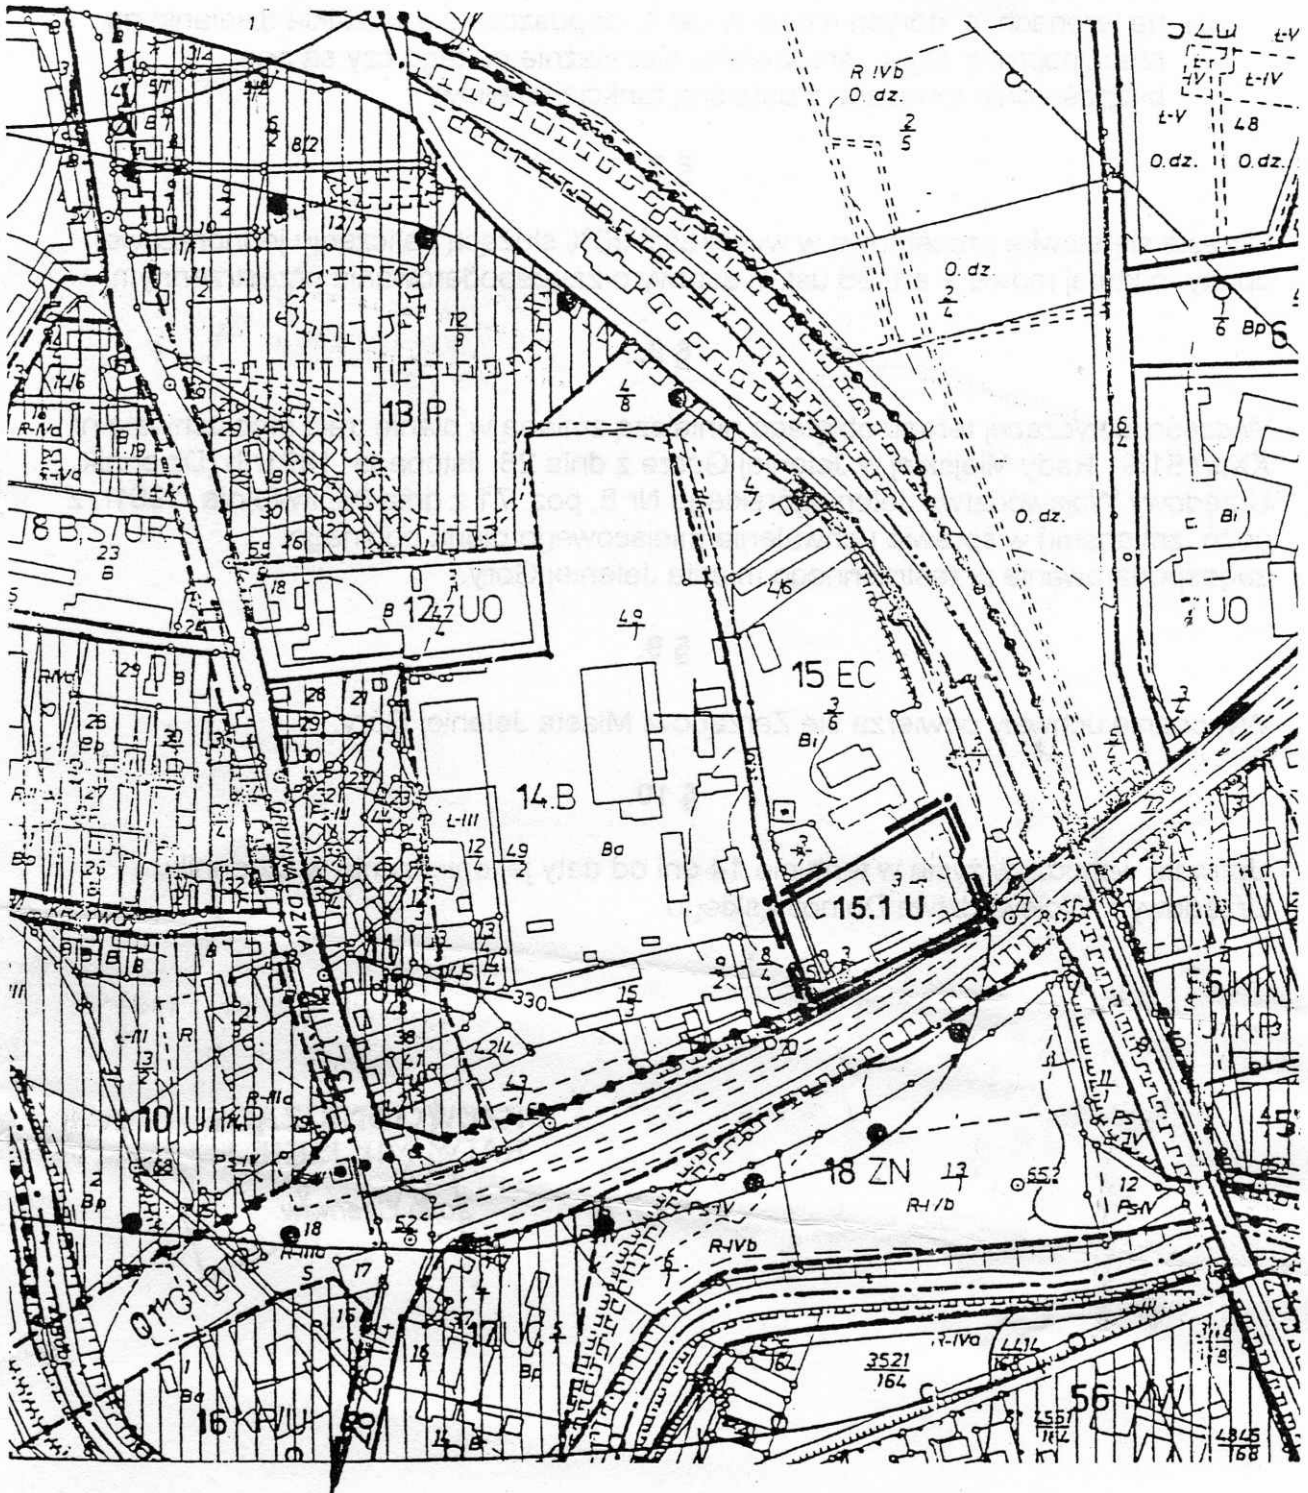

OZNACZENIA:



- obowiązujące linie rozgraniczające
- granica terenu objętego zmianą w planie

PRZEWODNICZĄCY  
RADY MIEJSKIEJ

Zofia Czernow