


załącznik nr1  
do Uchwały Nr 122/XII/2003  
Rady Miejskiej Jeleniej Góry  
z dnia 16 września 2003 r.

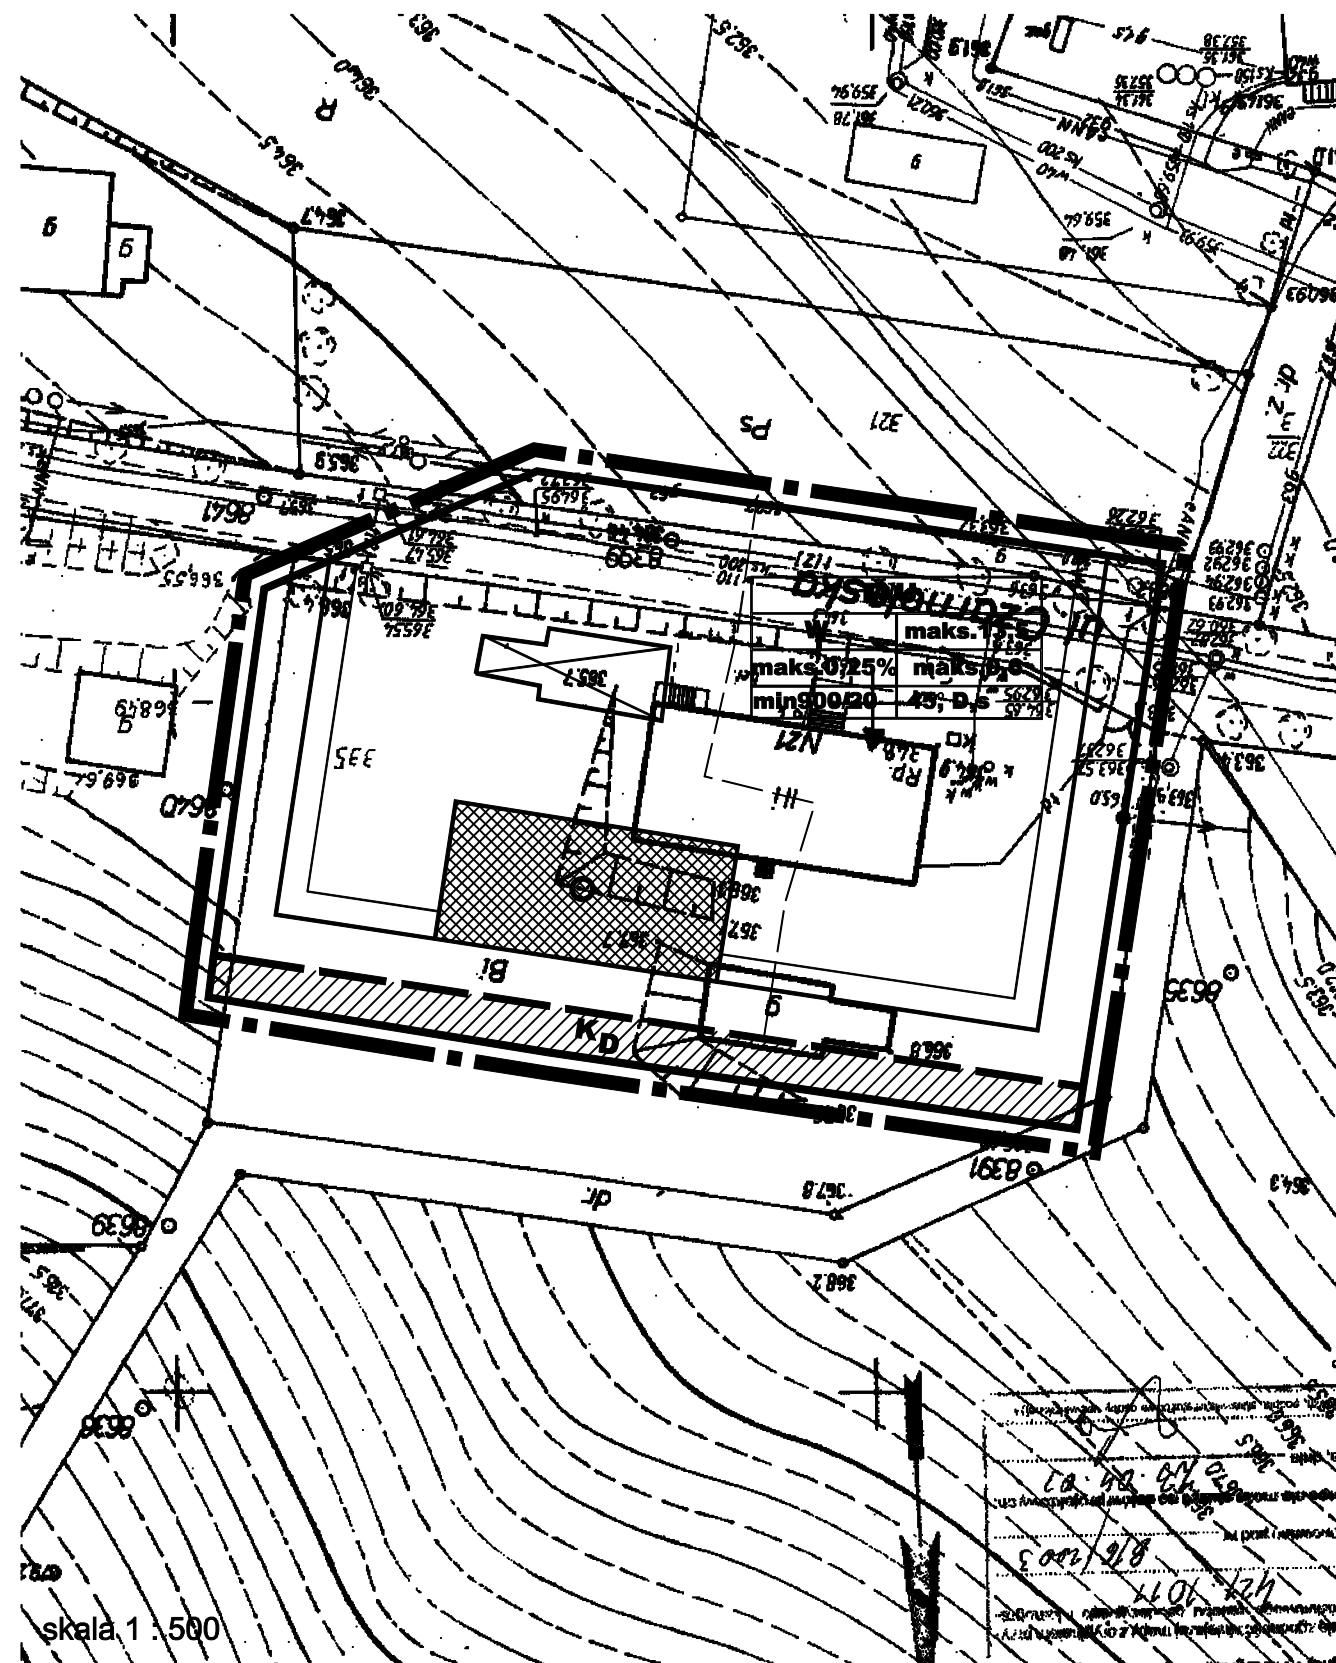

**OZNACZENIA:**

przeznaczenie terenów:

- M** mieszkalnictwo
- U** usługi

układ komunikacyjny:

- K<sub>p</sub>** ulica dojazdowa

linie rozgraniczające tereny o różnym przeznaczeniu i różnych zasadach zagospodarowania i charakter terenów wydzielonych tymi liniami:

- obowiązujące linie rozgraniczające
- orientacyjne linie rozgraniczające
- tereny publiczne

kształtowanie zabudowy

- nieprzekraczalne linie zabudowy
- obiekt do zachowania
- obiekt do likwidacji
- orientacyjne granice podziałów parcelacyjnych
- obiekt wskazany do objęcia ochroną

granice:

- granica planu

Wymagania przestrzenne dla zabudowy:

A/a	
B	C
D	E
F	G

- A – przeznaczenie podstawowe
- a – przeznaczenie uzupełniające
- B – typ zabudowy (W wolnostojąca, Z zwarta)
- C – wysokość zabudowy
- D – wskaźnik zabudowy działki
- E – wskaźnik intensywności zabudowy
- F – parametry samodzielnych działek budowlanych (powierzchnia, szerokość w linii zabudowy)
- G – wymagania dotyczące konta i układu dachów : D - dwuspadowe  
s - symetryczne

Dz. U. Województwa Dolnośląskiego Nr 210 poz. 2998 z dnia 14.11.2003