


MIEJSCOWY PLAN ZAGOSPODAROWANIA PRZESTRZENNEGO DZIELNICY ZABOBRZE w JELENIEJ GÓRZE

-OBSZAR PLANISTYCZNY ZABOBRZE I-II-III
i OGRODY DZIAŁKOWE

PLANSZA NR3 OGRODY DZIAŁKOWE

SKALA 1:2000

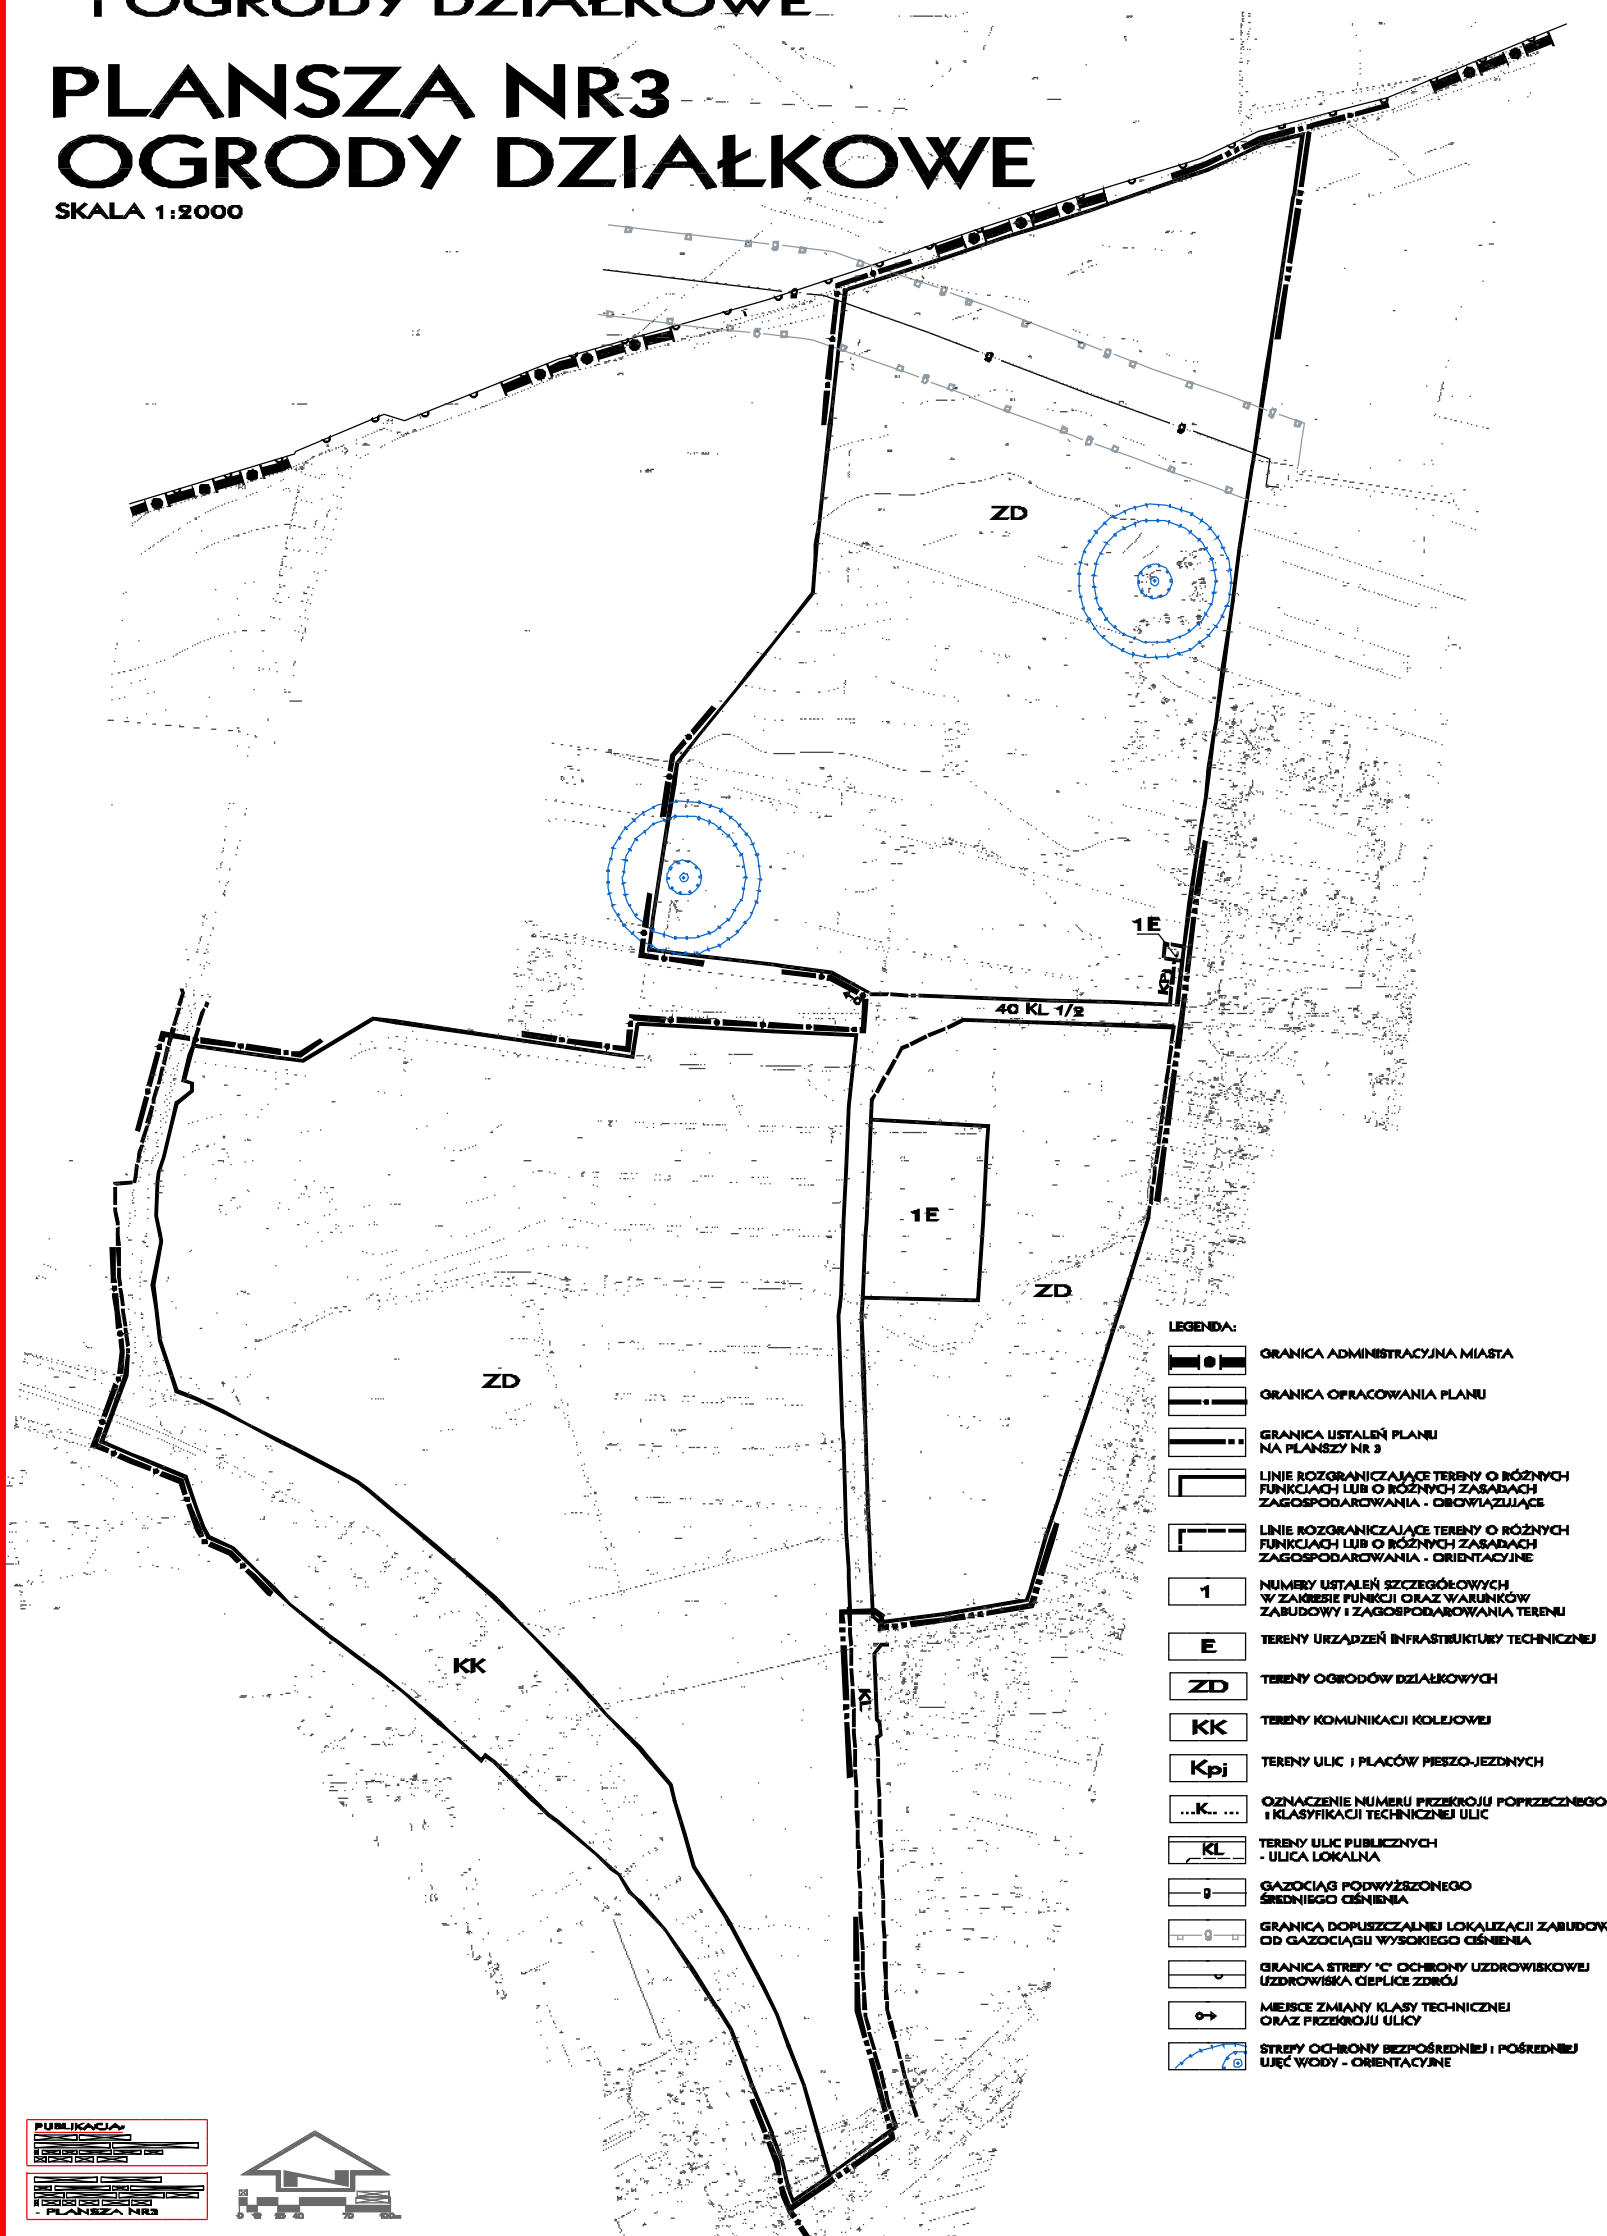

PUBLIKACJA
1:2000
PLANSZA NR3

