

Obiekt: MACIEJOWA
 Arkusz nr 17
 MAPA SYTUACYJNO - WYSOKOŚCIOWA
 do celów projektowych
 Skala 1:500




5. Aktualizacja mapy wykonana w sierpniu 2002 r. przez „EKOPROJEKT” Sp. z o.o. w Zielonej Górze
6. Niniejsza mapa pochodna stanowi kopię istniejącego materiału kartograficznego pozostającego w zasobie ODG-K w Jeleniej Górze (sekcja mapy 461.244.122)
7. Nie wyklucza się istnienia w terenie innych, nie wykazanych na niniejszej mapie urządzeń podziemnych, które nie były zgłoszone do inwentaryzacji, lub o których brak jest informacji w instytucjach branżowych.
8. Granice działek przeniesiono z materiałów otrzymanych w ODG-K.

Zielona Góra, dn. września 2002r.

Kierownik roboty:
 Józef Mroziński – upr. nr 12213

— kanalizacja sanit. do wykonania
 — wodociąg do wykonania

MIASTO JELENIA GÓRA					
Projekt	ZAOPATRZENIE W WODĘ I OCZYSZCZANIE ŚCIEKÓW W JELENIEJ GÓRZE – Sieć kan. san. i sieć wod. dla jednostki strukturalnej Maciejowa w Jeleniej Górze				
Obiekt	Sieć kanalizacji sanitarnej i sieć wodociągowa dla jednostki strukturalnej Maciejowa w Jeleniej Górze				
Rysunek	Plan sytuacyjny projektowanych urządzeń				
Skala	Kod rysunku	Data	Rewizja	Nr	
	siec. kan.mac.zad.3.8010	09.2006	1	10	

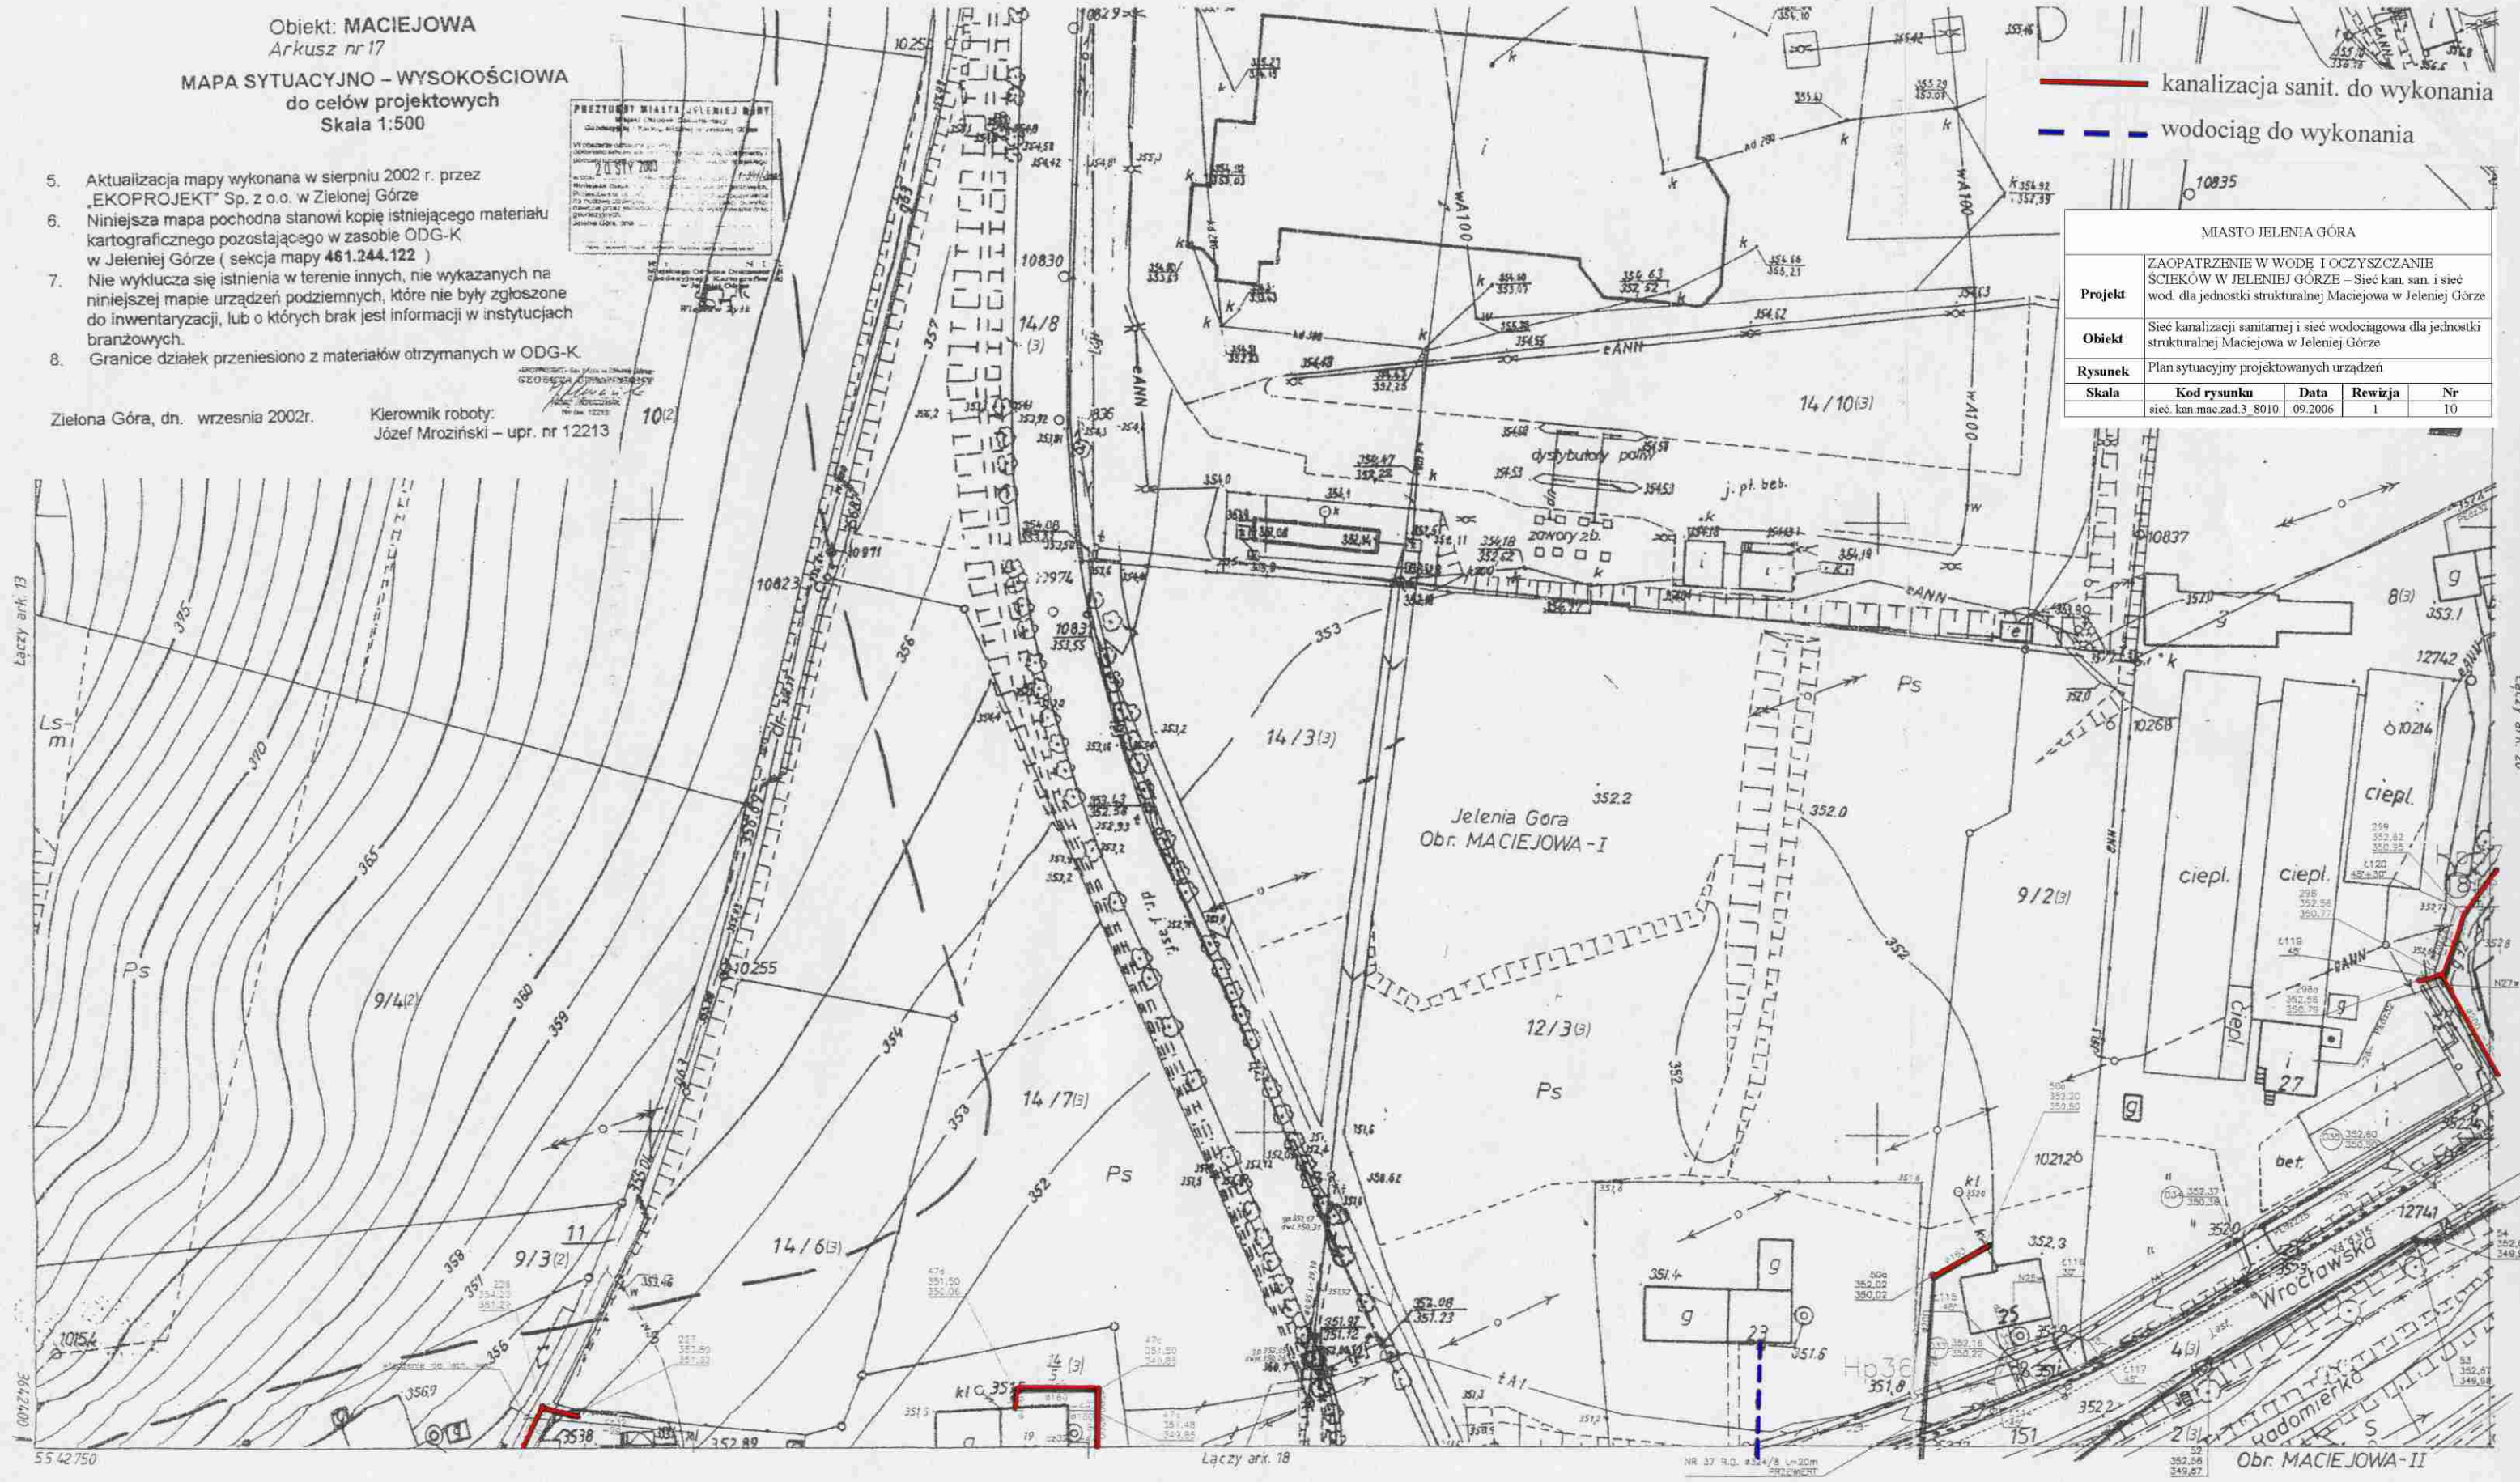

55 42 750

Łączy ark. 18

NR 37 R.O. 254/8 L=20m

Obr. MACIEJOWA-II