




Objekt: MACIEJOWA
Arkusz nr 22
MAPA SYTUACYJNO - WYSOKO
do celów projektowych
Skala 1:500

Aktualizacja mapy wykonana w sierpniu 2002 r. przez „EKOPROJEKT” Sp. z o.o. w Zielonej Górze
Niniejsza mapa pochodna stanowi kopię istniejącego nr kartograficznego pozostającego w zasobie ODG-K w Jeleniej Górze (sekcja mapy 461.244.131)
Nie wyklucza się istnienia w terenie innych, nie wykazanych na niniejszej mapie urządzeń podziemnych, które nie były z do inwentaryzacji, lub o których brak jest informacji w in branzowych.
Granice działek przeniesiono z materiałów otrzymanych

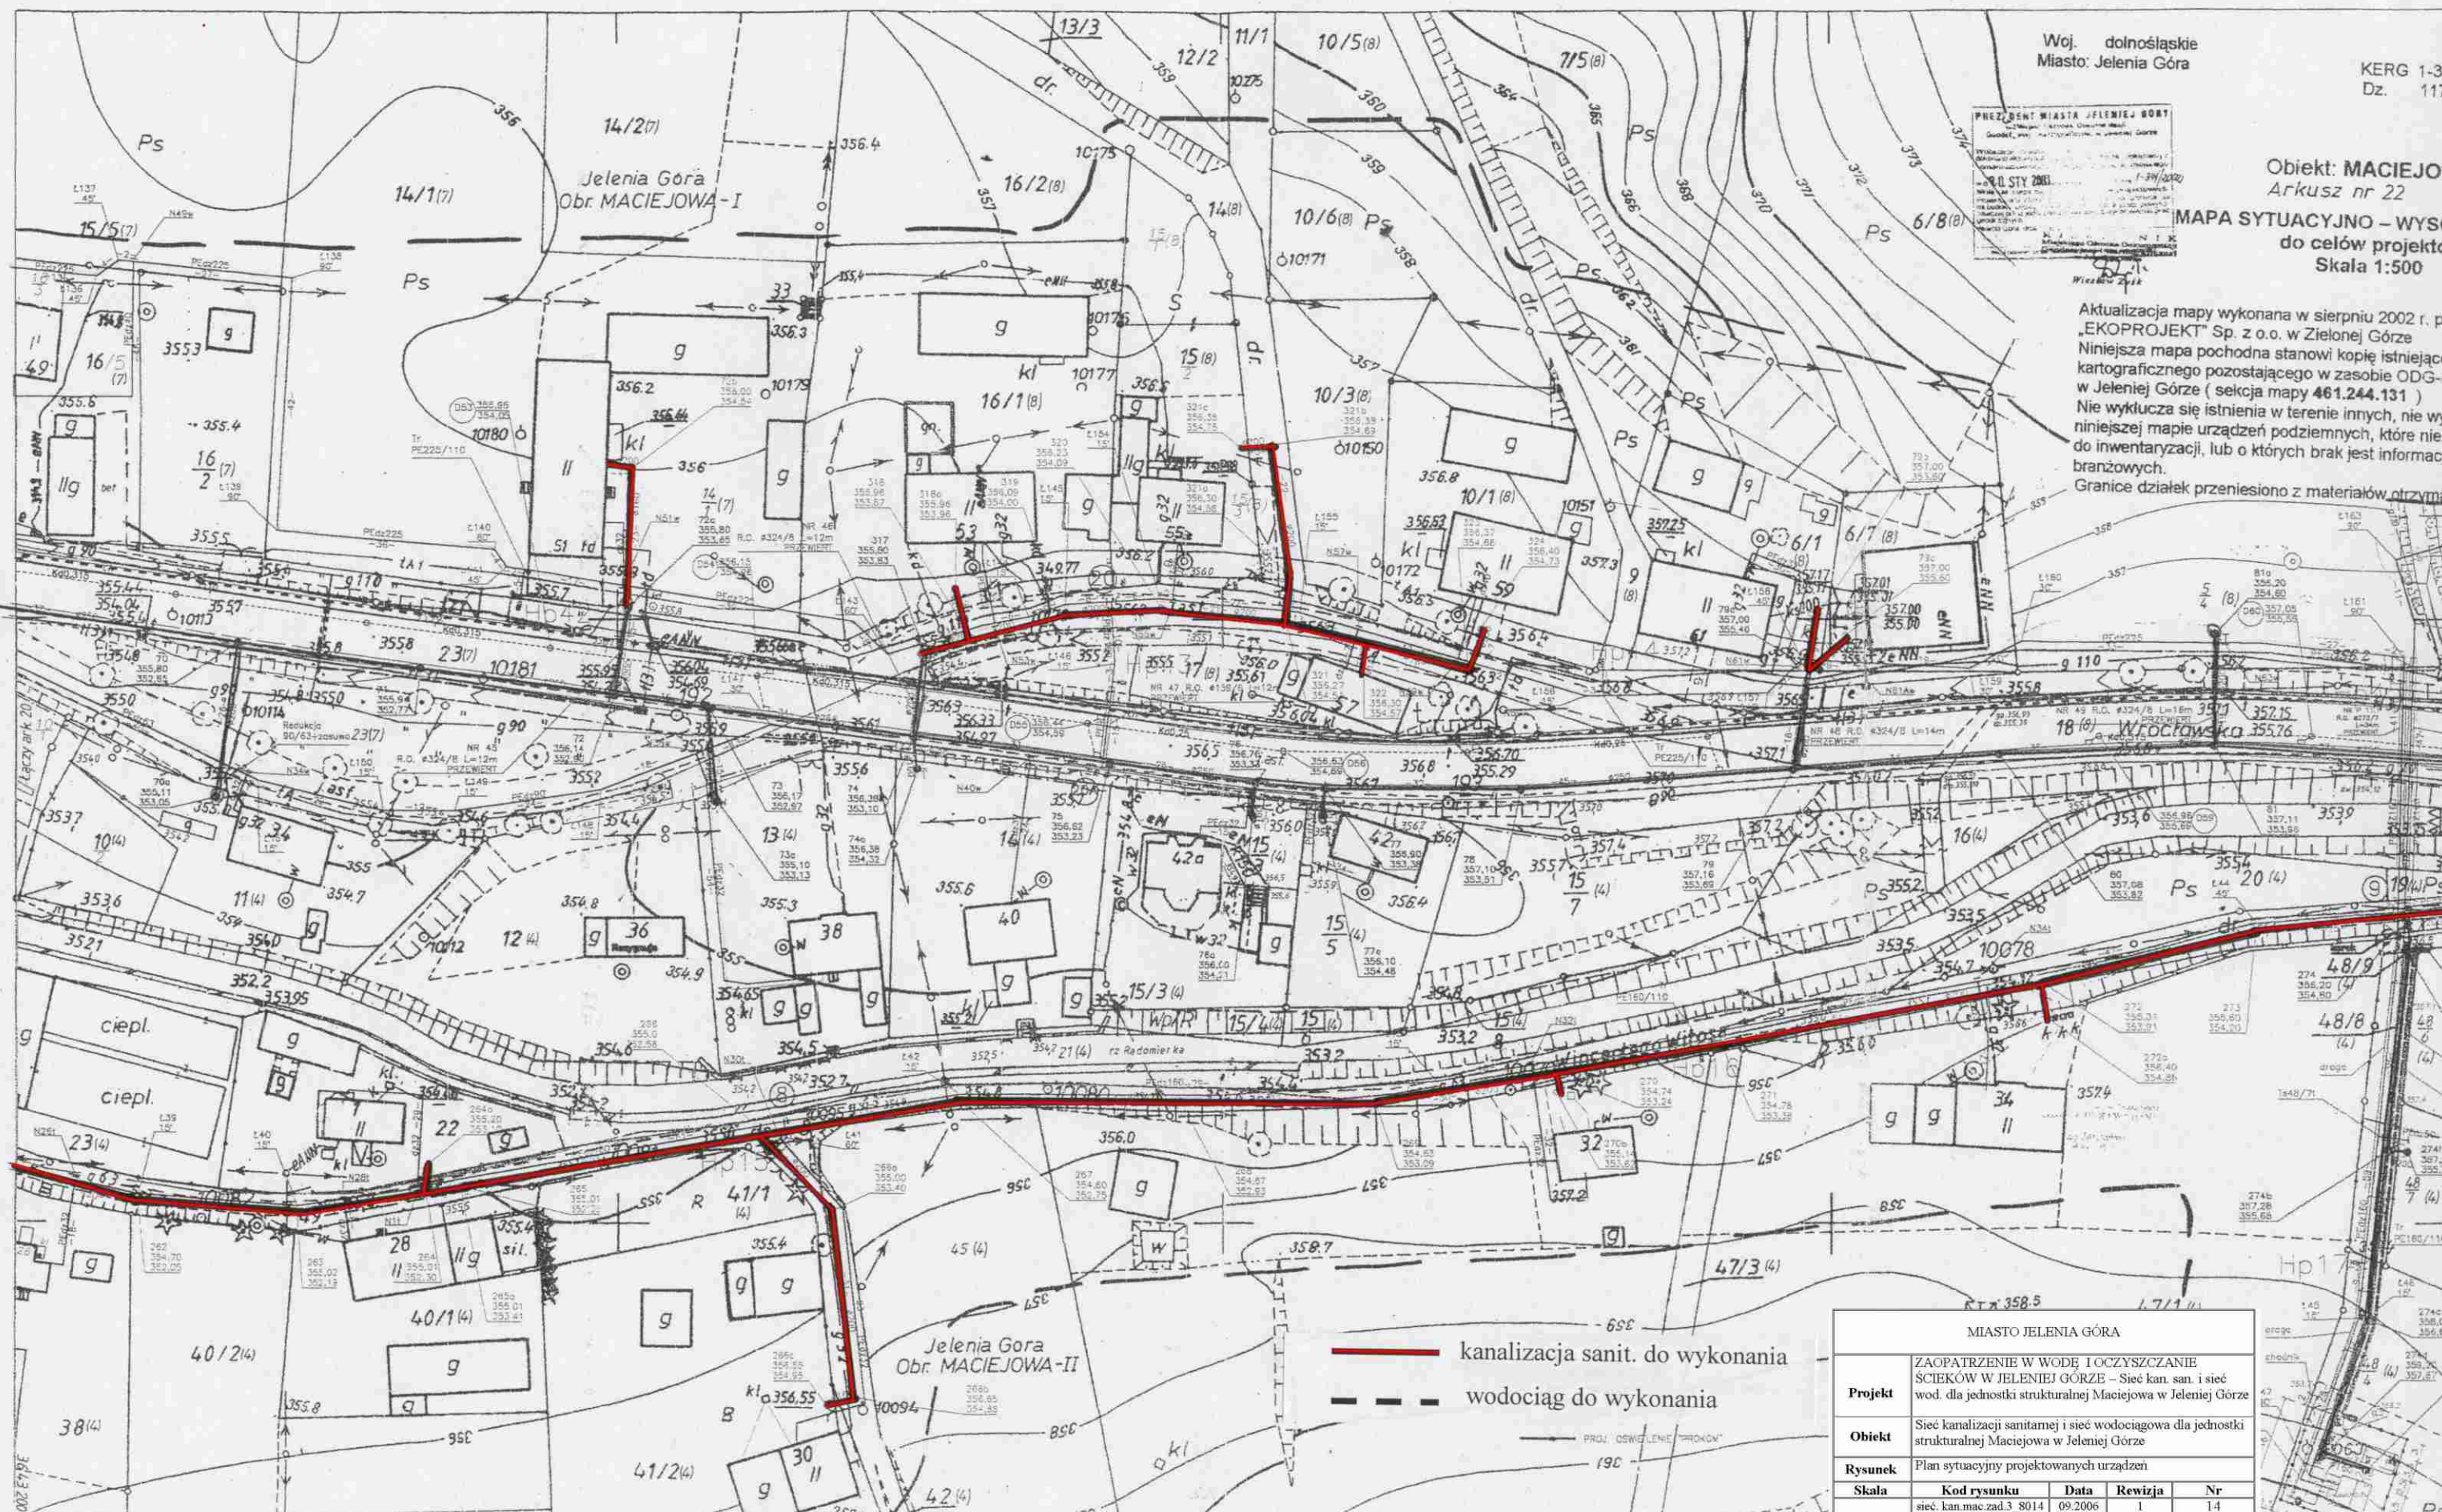

— kanalizacja sanit. do wykonania
- - - wodociąg do wykonania

MIASTO JELENIA GÓRA			
Projekt	ZAOPATRZENIE W WODĘ I OCZYSZCZANIE SCIEKÓW W JELENIEJ GÓRZE – Sieć kan. san. i sieć wod. dla jednostki strukturalnej Maciejowa w Jeleniej Górze		
Obiekt	Sieć kanalizacji sanitarnej i sieć wodociągowa dla jednostki strukturalnej Maciejowa w Jeleniej Górze		
Rysunek	Plan sytuacyjny projektowanych urządzeń		
Skala	Kod rysunku	Data	Rewizja
	siec. kan.mac.zad.3 8014	09.2006	1
			Nr
			14