


Woj. dolnośląskie
Miasto: Jelenia Góra

KERG 1-341/2002
Dz. 1175/2002

Obiekt: MACIEJOWA
Arkusz nr 32
MAPA SYTUACYJNO - WYSOKOŚCIOWA
do celów projektowych
Skala 1:500


Aktualizacja mapy wykonana w lipcu 2002 r. przez
„EKOPROJEKT” Sp. z o.o. w Zielonej Górze
Niniejsza mapa pochodna stanowi kopię istniejącego materiału
kartograficznego pozostającego w zasobie ODG-K
w Jeleniej Górze (sekcja mapy 461.244.132)
Nie wyklucza się istnienia w terenie innych, nie wykazanych na
niniejszej mapie urządzeń podziemnych, które nie były zgłoszone
do inwentaryzacji, lub o których brak jest informacji w instytucjach
branżowych.
Granice działek przeniesiono z materiałów otrzymanych w ODG-K.

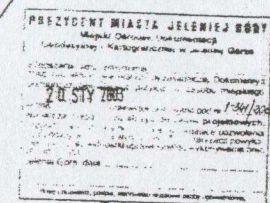

Zielona Góra, dn. sierpnia 2002r.

Kierownik roboty:
Józef Mroziński – upr. nr 12213

GEODETA
Józef Mroziński
nr sw. 12213

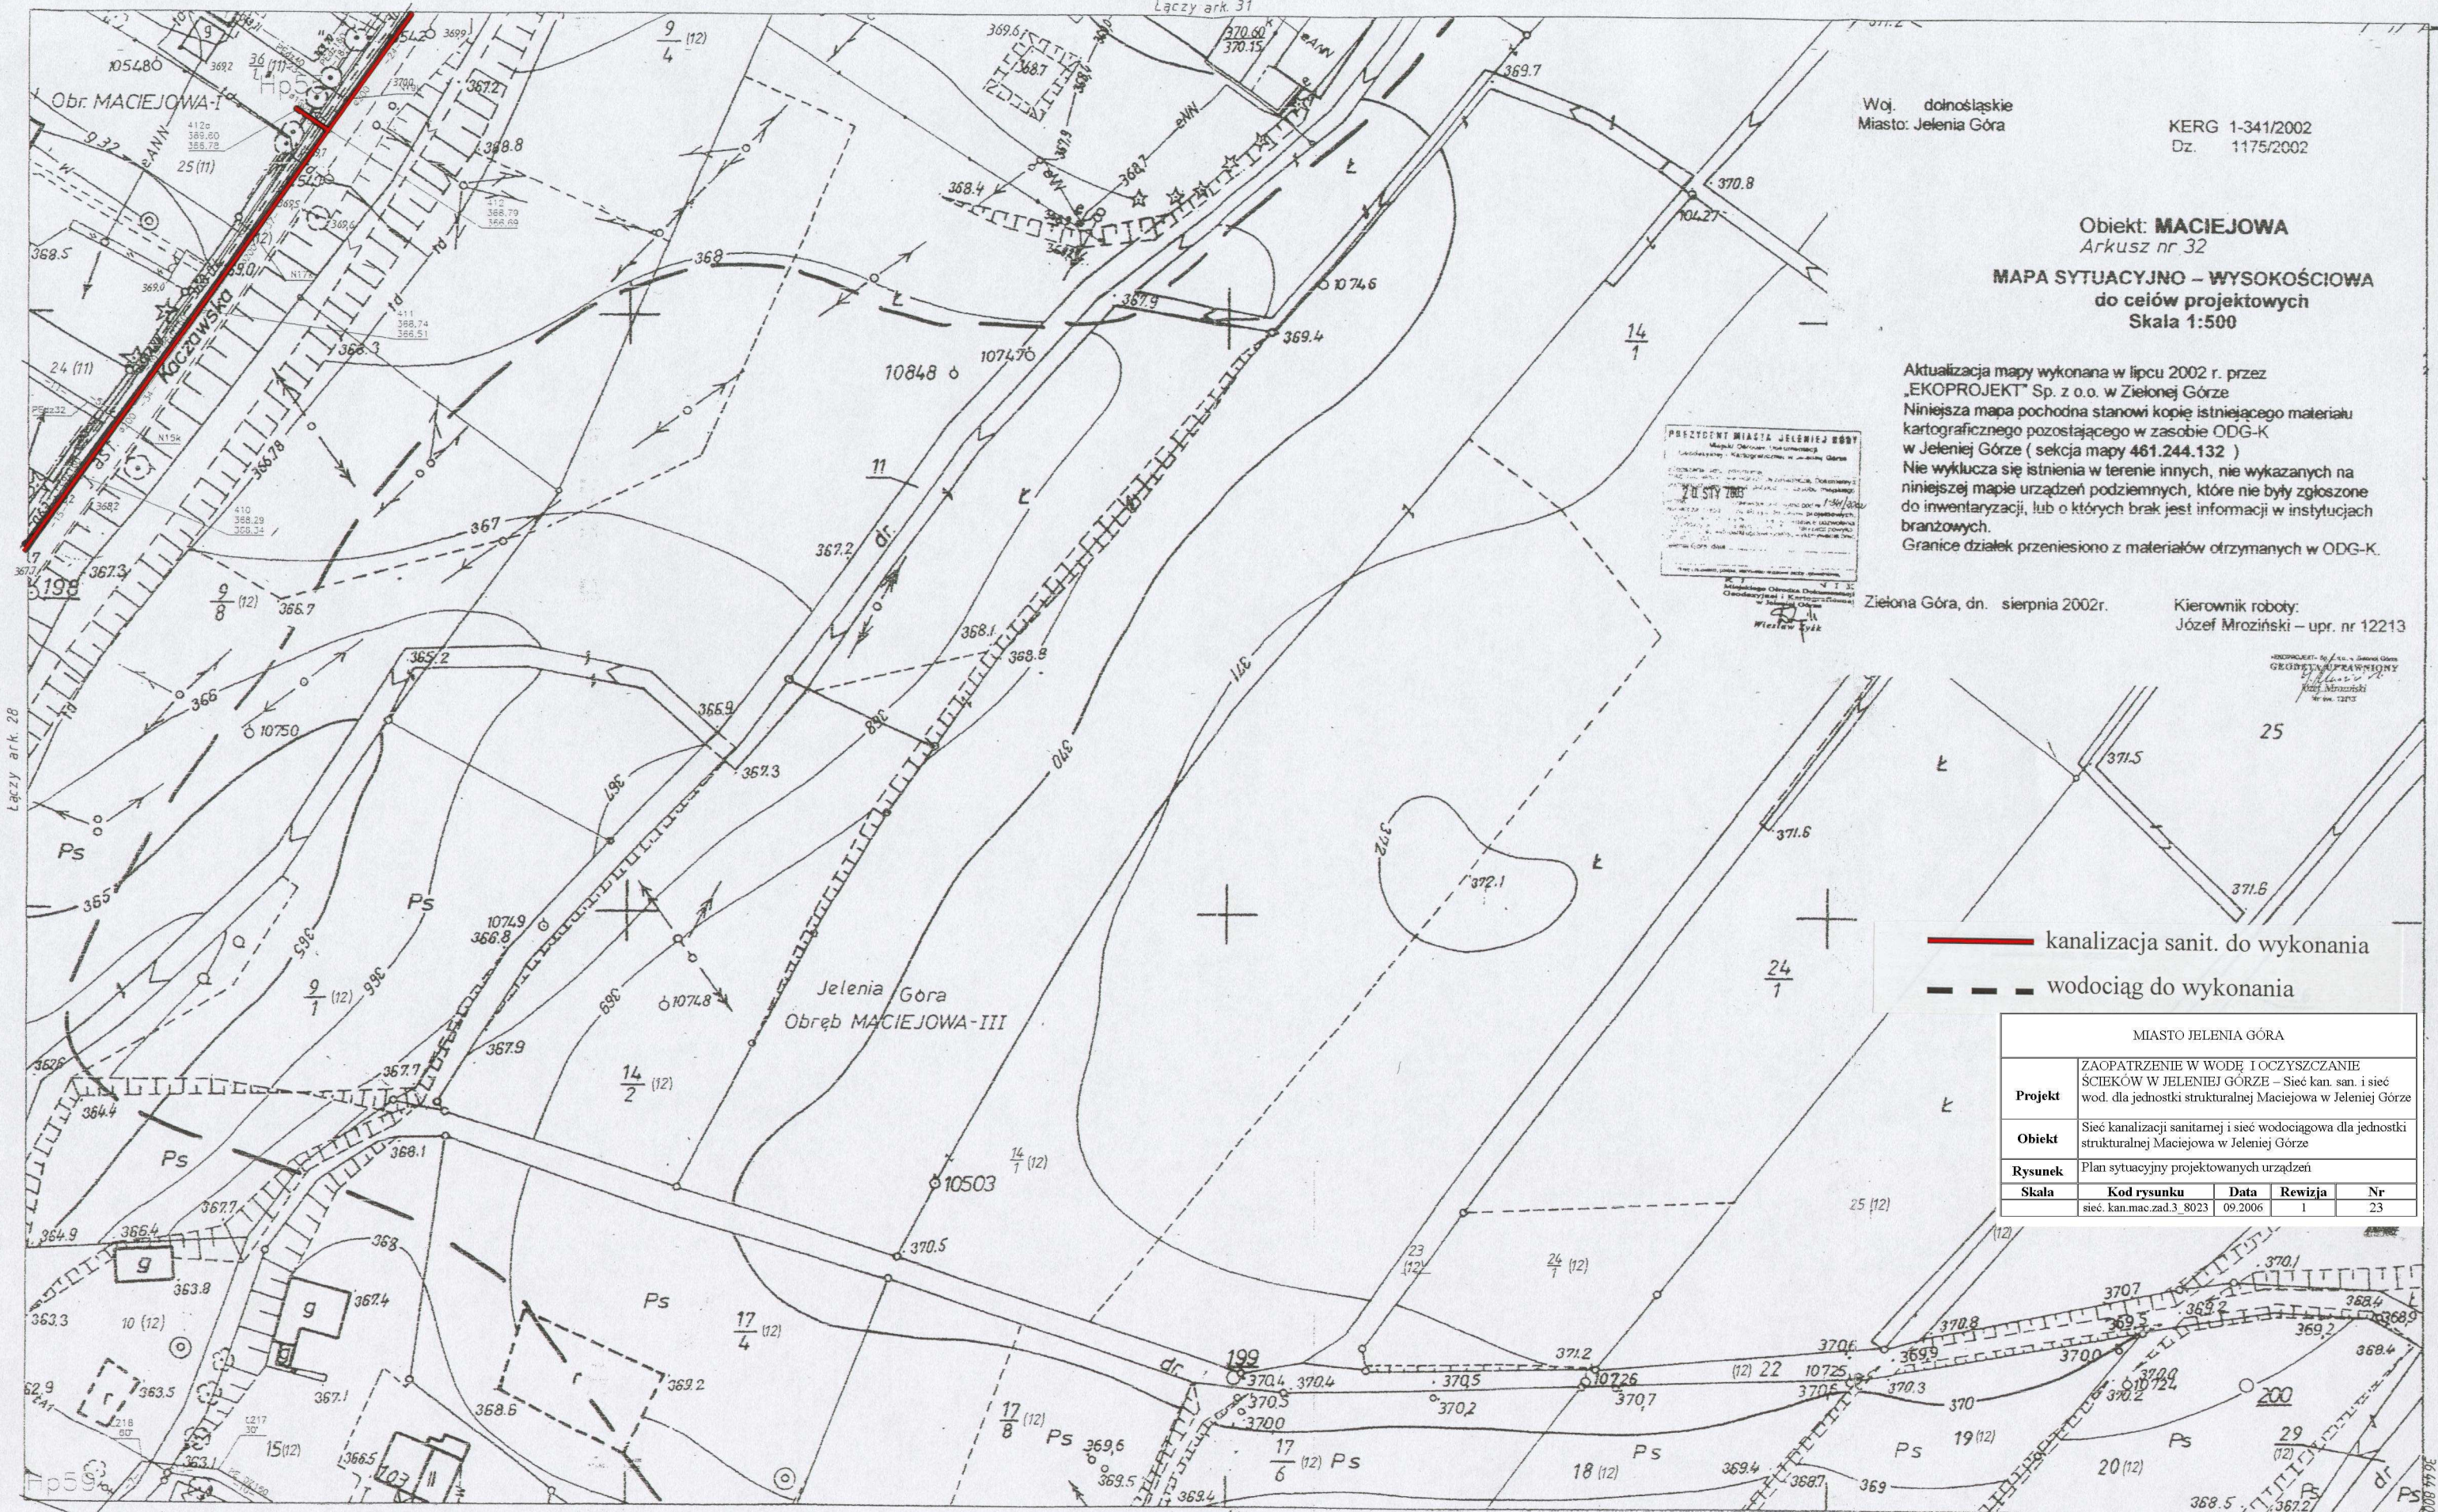

- kanalizacja sanit. do wykonania
- - - wodociąg do wykonania

MIASTO JELENIA GÓRA				
Projekt	ZAOPATRZENIE W WODĘ I OCZYSZCZANIE ŚCIEKÓW W JELENIEJ GÓRZE – Sieć kan. san. i sieć wod. dla jednostki strukturalnej Maciejowa w Jeleniej Górze			
Obiekt	Sieć kanalizacji sanitarnej i sieć wodociągowa dla jednostki strukturalnej Maciejowa w Jeleniej Górze			
Rysunek	Plan sytuacyjny projektowanych urządzeń			
Skala	Kod rysunku	Data	Revizja	Nr
	siec. kan.mac.zad.3 8023	09.2006	1	23