

Objekt: **MACIEJOWA**  
Arkusz nr 37  
**MAPA SYTUACYJNO - WYSOKOŚCIOWA**  
do celów projektowych  
Skala 1:500

1. Aktualizacja mapy wykonana w lipcu 2002 r. przez „EKOPROJEKT” Sp. z o.o. w Zielonej Górze
2. Niniejsza mapa pochodna stanowi kopię istniejącego materiału kartograficznego pozostającego w zasobie ODG-K w Jeleniej Górze (sekcja mapy 451.244.143)
3. Nie wyklucza się istnienia w terenie innych, nie wykazanych na niniejszej mapie urządzeń podziemnych, które nie były zgłoszone do inwentaryzacji, lub o których brak jest informacji w instytucjach branżowych.
4. Granice działek przeniesiono z materiałów otrzymanych w ODG-K.


Zielona Góra, dn. sierpnia 2002r.

Kierownik roboty:  
Józef Mroziński – upr. nr 12213

GEODETA UPRAWNIONY  
Józef Mroziński  
Nr Aw. 12213

**—** kanalizacja sanit. do wykonania  
**- - -** wodociąg do wykonania

MIASTO JELENIA GÓRA					
Projekt	ZAOPATRZENIE W WODĘ I OCZYSZCZANIE ŚCIEKÓW W JELENIEJ GÓRZE – Sieć kan. san. i sieć wod. dla jednostki strukturalnej Maciejowa w Jeleniej Górze				
Objekt	Sieć kanalizacji sanitarnej i sieć wodociągowa dla jednostki strukturalnej Maciejowa w Jeleniej Górze				
Rysunek	Plan sytuacyjny projektowanych urządzeń				
Skala	Kod rysunku	Data	Rewizja	Nr	
	siec. kan.mac.zad.3_8028	09.2006	1	28	

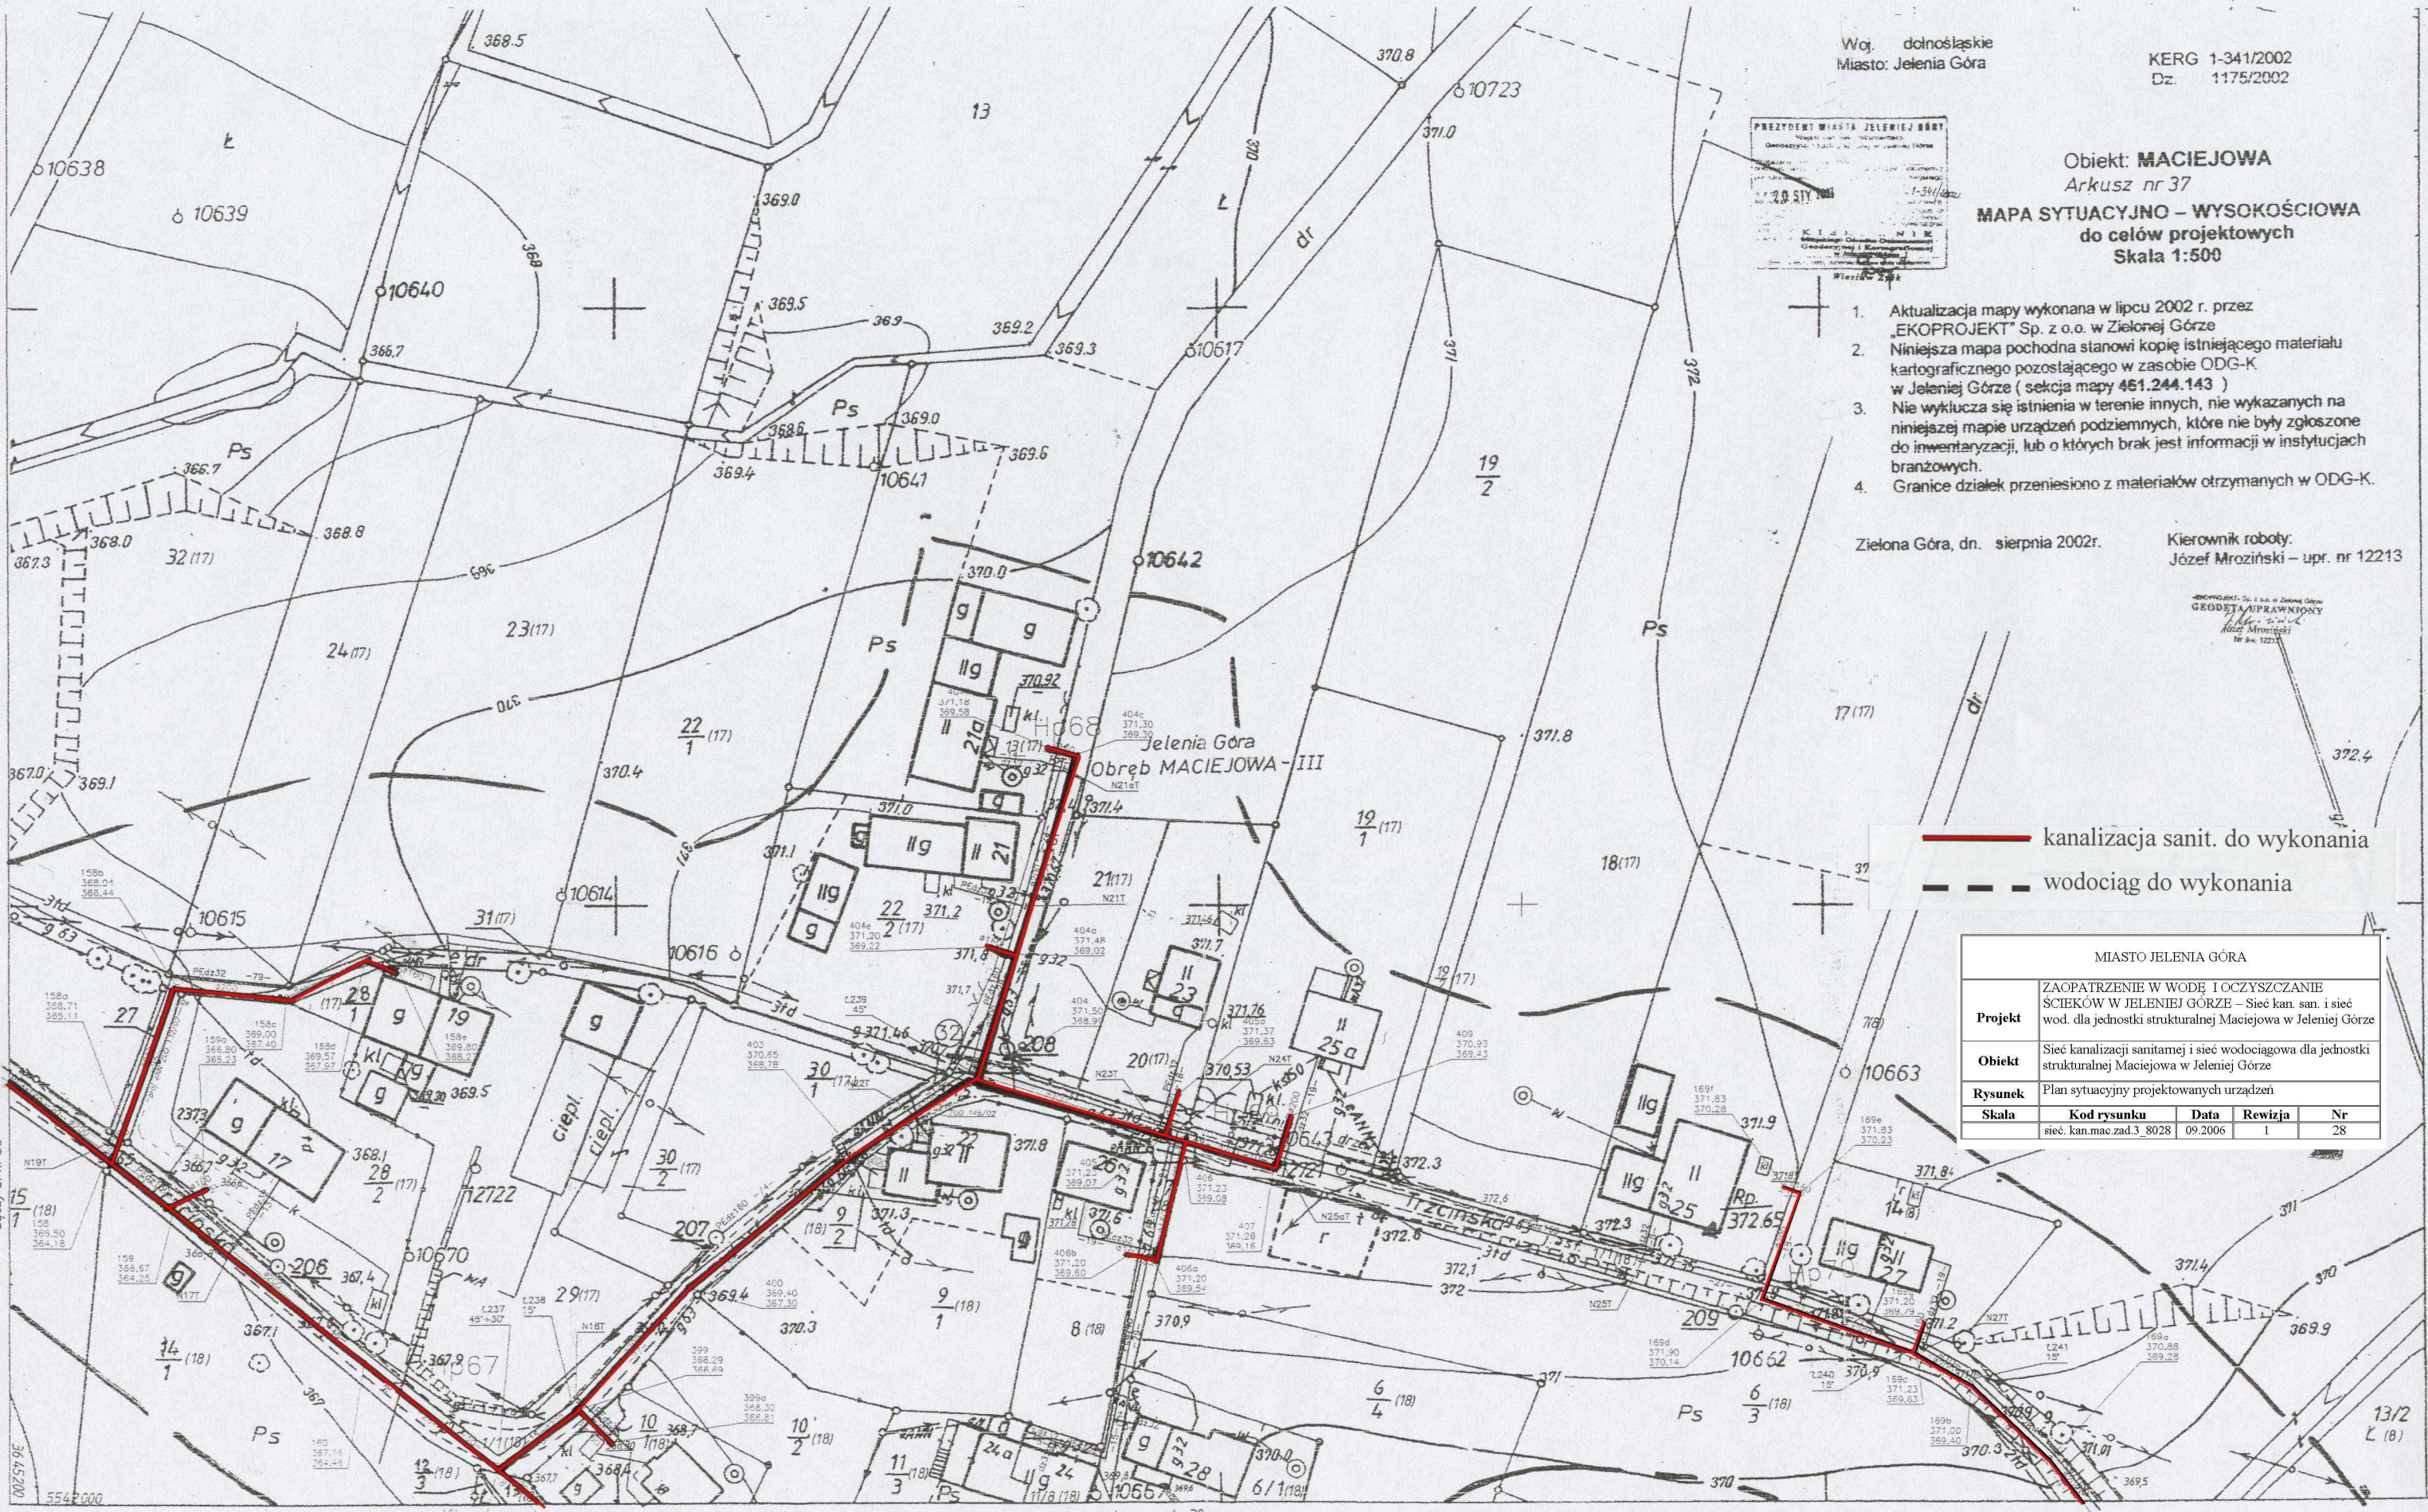

Łączy ark. 36

Łączy ark. 38