

Woj. dolnośląskie
Miasto: Jelenia Góra

KERG 1-341/2002
DL 1175/2002


Obiekt: MACIEJOWA
Arkusz nr 6
MAPA SYTUACYJNO - WYSOKOŚCIOWA
do celów projektowych
Skala 1:500

1. Aktualizacja mapy wykonana w sierpniu 2002 r. przez "EKOPROJEKT" Sp. z o.o. w Zielonej Górze
2. Niniejsza mapa pochodna stanowi kopię istniejącego materiału kartograficznego pozostającego w zasobie ODG-K w Jeleniej Górze (sekcja mapy 441.244.112)
3. Nie wyklucza się istnienia w terenie innych, nie wykazanych na niniejszej mapie urządzeń podziemnych, które nie były zgłoszone do inwentaryzacji, lub o których brak jest informacji w inwentaryzacji brązowych.
4. Granice działek przeniesiono z materiałów otrzymanych w ODG-K.

Zielona Góra, dn. września 2002r. Kierownik roboty:
Józef Mroziński - upr. nr 12213

GEODETA WYKONAWCY
Józef Mroziński
nr 12213

PREZYDENT MIASTA JELENIA GÓRA
Miejscowa Ochrona Dokumentacji
Geodezyjnej i Kartograficznej w Jeleniej Górze
Wszystkie prawa zastrzeżone. Niezwolnienie na drukowanie, rozpowszechnianie, kopiowanie, powielanie, przekazywanie, w całości lub częściowo, bez zgody Geodezyjnego Biura Miasta Jelenia Góra.

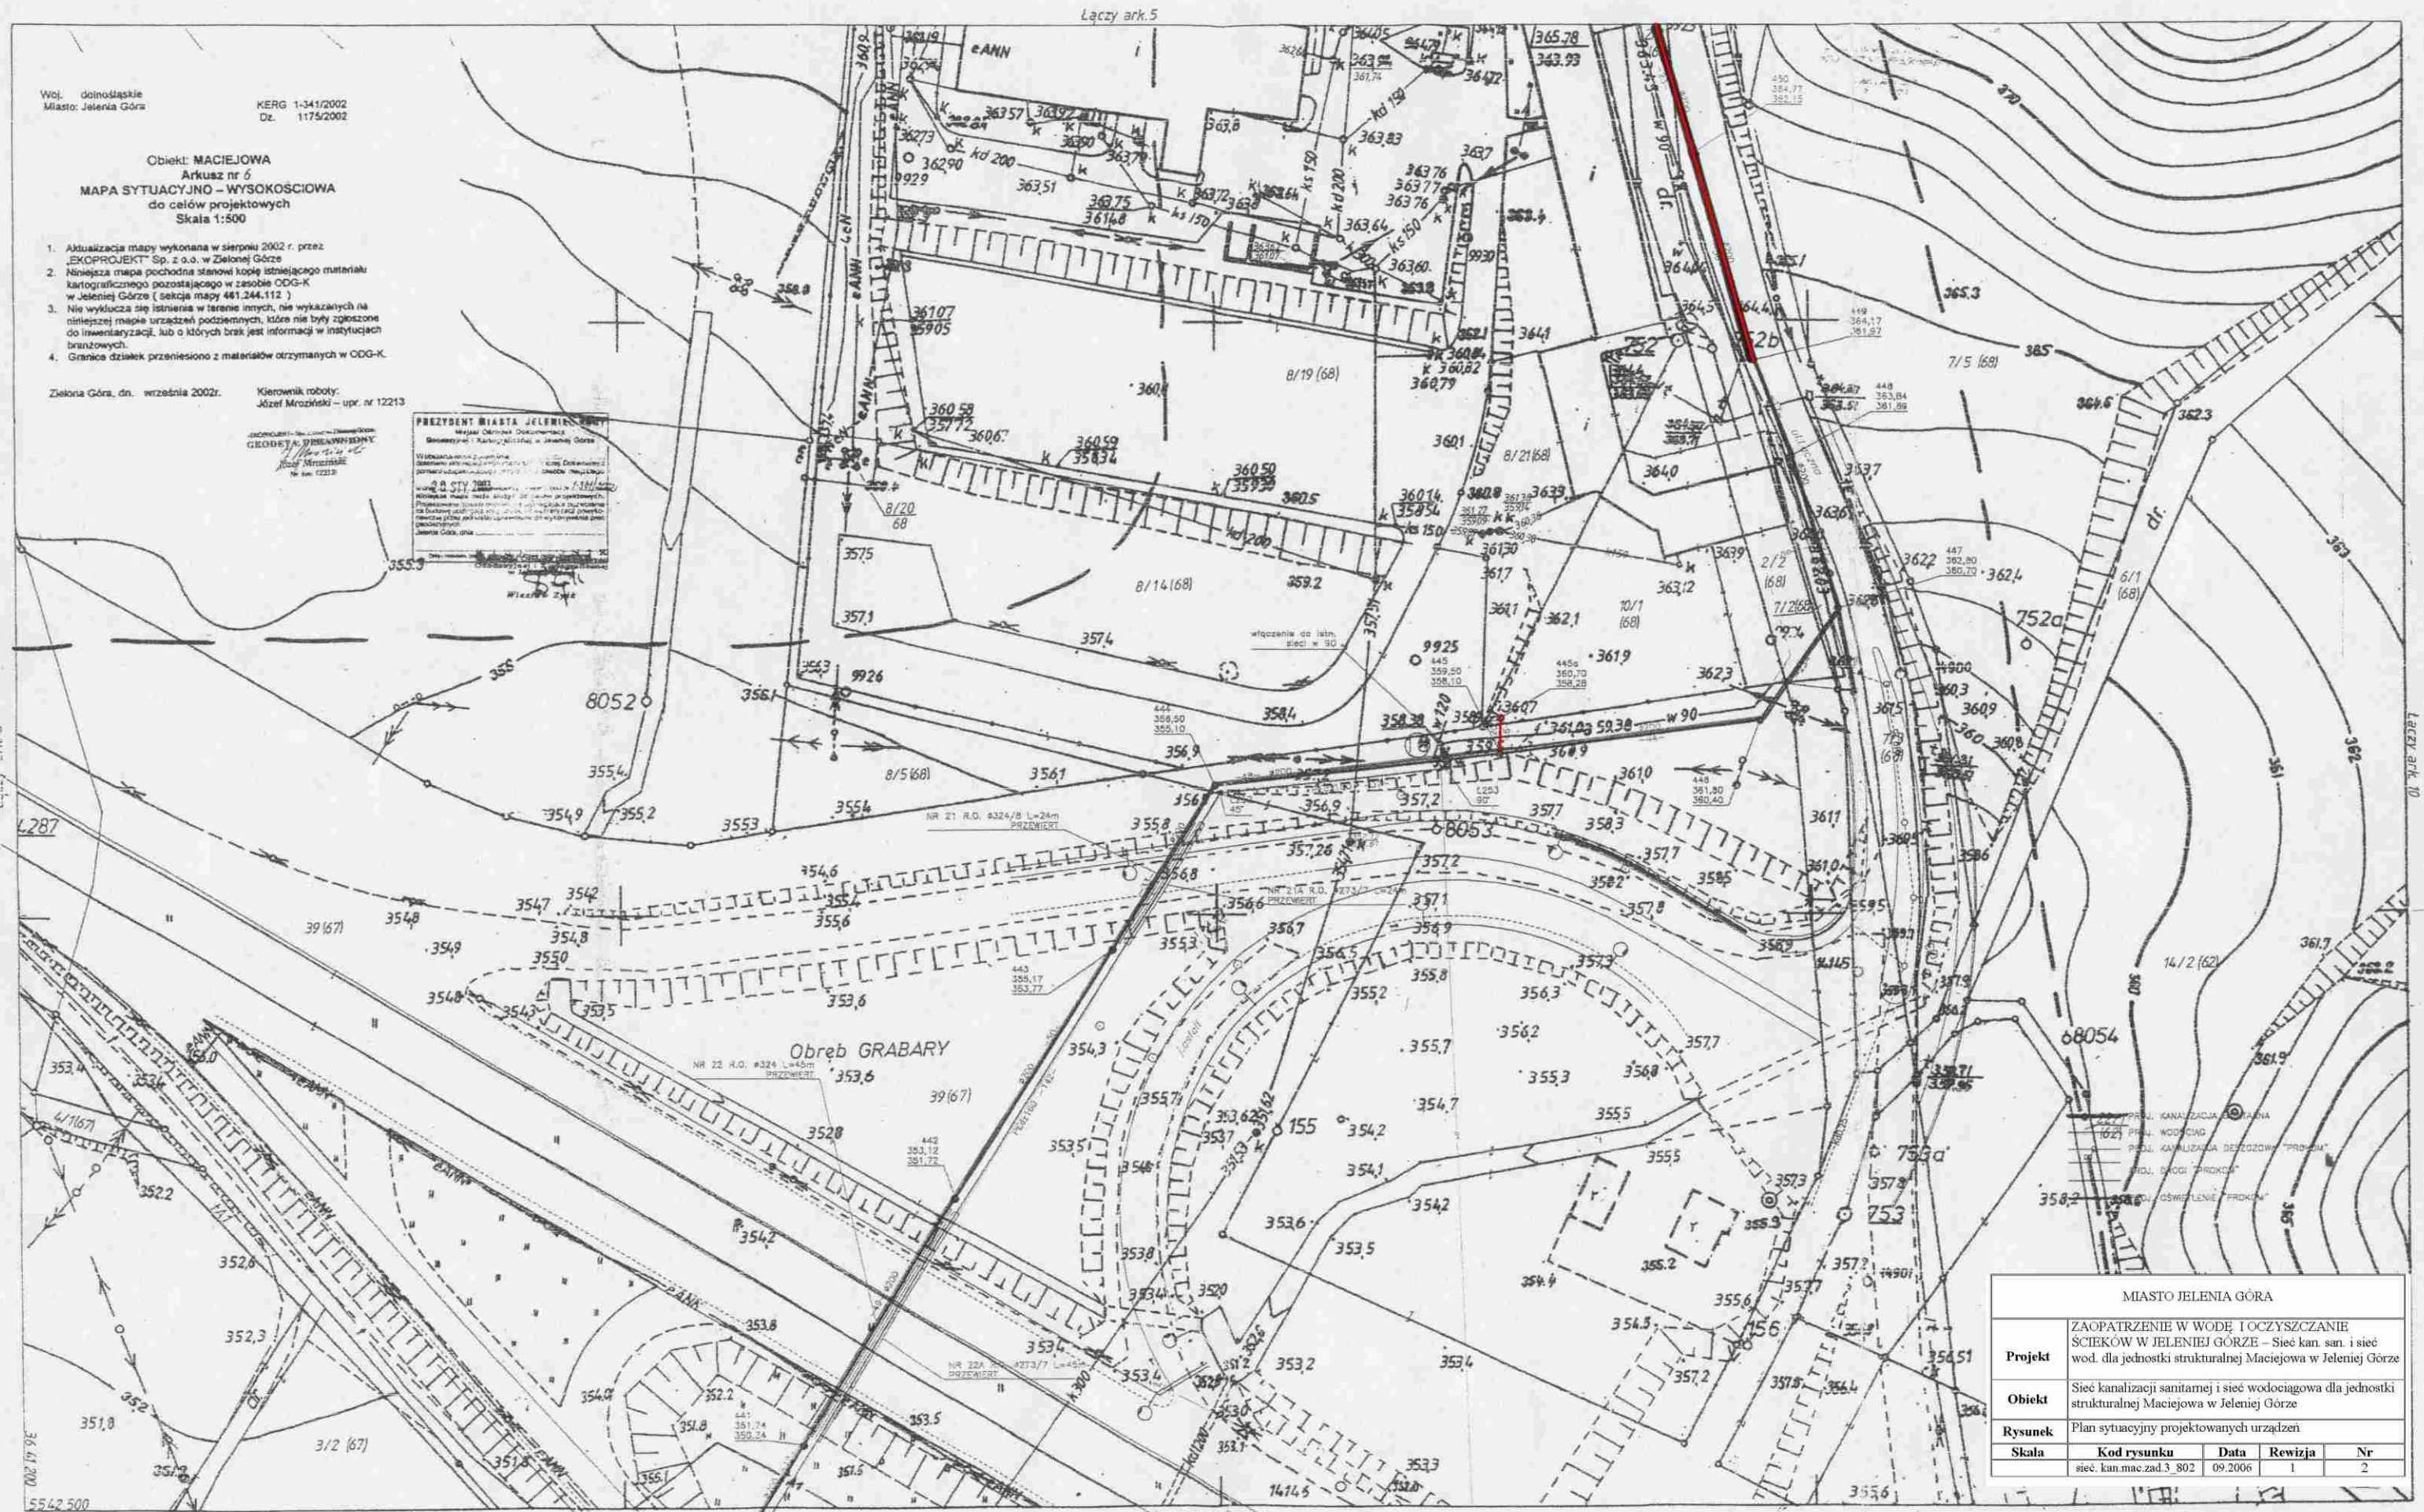

- PRZEL. KANALIZACJA SANITARNA
- PRZEL. WODOCIĄG
- PRZEL. KANALIZACJA DESZCZOWA "PROJEKT"
- PRZEL. DROGI "PROJEKT"
- PRZEL. GOSPODARSTWA "PROJEKT"

MIASTO JELENIA GÓRA					
Projekt	ZAOPATRENIE W WODĘ I OCZYSZCZANIE ŚCIEKÓW W JELENIEJ GÓRZE - Sieć kan. san. i sieć wod. dla jednostki strukturalnej Maciejowa w Jeleniej Górze				
Obiekt	Sieć kanalizacji sanitarnej i sieć wodociągowa dla jednostki strukturalnej Maciejowa w Jeleniej Górze				
Rysunek	Plan sytuacyjny projektowanych urządzeń				
Skala	Kod rysunku	Data	Rewizja	Nr	
	siec. kan.mac.zad.3_802	09.2006	1	2	

— kanalizacja sanit. do wykonania
- - - wodociąg do wykonania