


pp. 335,00 m npm.															pp. 330,00 m npm.		
RZ?DNA TERENU		339,20	340,00	340,00	339,90	341,90	342,20	342,35	342,45	339,60	339,60	339,10	339,10	339,10	339,10	339,10	339,10
RZ?DNA DNA RUROCIAGU		339,20	340,00	340,00	339,90	341,90	342,20	342,35	342,45	339,60	339,60	339,10	339,10	339,10	339,10	339,10	339,10
G??BOKO?? DNA RUROCI?GU		1,80	1,80	1,82	1,80	3,89	4,19	4,44	4,56	1,80	1,82	1,97	1,8	1,8	1,8	1,8	1,8
SPADEK/?REDNICA																	
ODLEG?O?CI		4,25	0,00	2,17	10,44	7,19	3,09	22,89	12,45	35,34	2,24	37,58	11,11	4,05	52,74	38,31	80,59

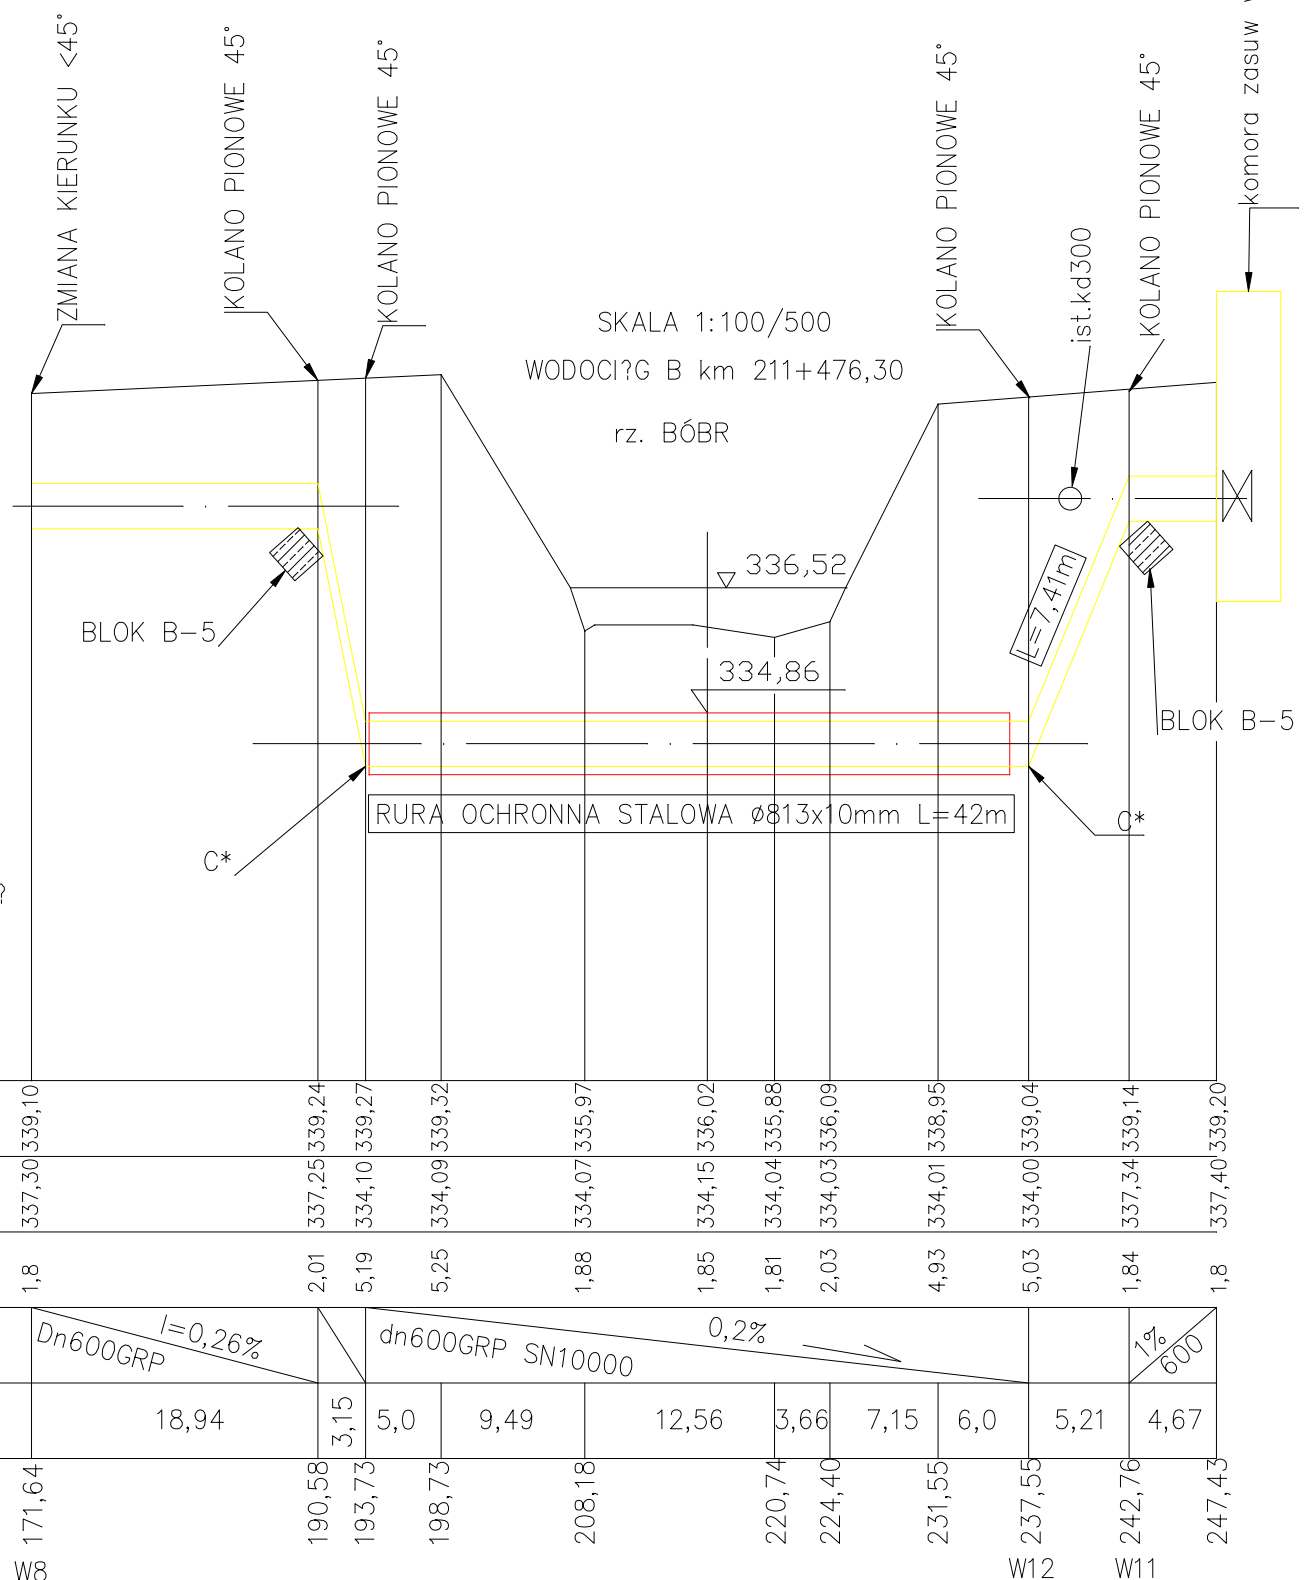

SKALA 1:100/500																									
RZ?DNA TERENU		337,30	339,10	337,25	339,24	334,10	339,27	334,09	339,32	334,07	335,97	334,15	336,02	334,04	335,68	334,03	336,09	334,01	336,95	334,00	339,04	337,34	339,14	337,40	338,20
RZ?DNA DNA RUROCIAGU		337,30	339,10	337,25	339,24	334,10	339,27	334,09	339,32	334,07	335,97	334,15	336,02	334,04	335,68	334,03	336,09	334,01	336,95	334,00	339,04	337,34	339,14	337,40	338,20
G??BOKO?? DNA RUROCI?GU		1,8	2,01	5,19	5,25	1,88	1,85	1,61	2,03	4,93	5,03	1,84	1,8	1,8	1,8	1,8	1,8	1,8	1,8	1,8	1,8	1,8	1,8	1,8	1,8
SPADEK/?REDNICA																									
ODLEG?O?CI		171,64	18,94	3,15	5,0	9,49	12,56	3,66	7,15	6,0	5,21	4,67													

7			
6			
5			
4			
3			
2			
1			
Lp.	OPIS WPROWADZONEJ ZMIANY	DATA ZMIANY	PODPIS

MIASTO JELENIA GÓRA				
Projekt	ZAOPATRZENIE W WODĘ I OCZYSZCZANIE ŚCIEKÓW W JELENIEJ GÓRZE - BUDOWA MAGISTRALI WODOCIĄGOWEJ O ŚREDNICY 600 mm.			
Obiekt	Sieć wodociągowa, Jelenia Góra ul. W. Pola przy rzece Bóbr			
Rysunek	Profil sieci wodociągowej - nitka "B"			
Skala	Kod rysunku	Data	Rewizja	Numer
1:100/500	mag.wod.zad.2_6003	09.2006	1	3