

Objekt: MACIEJOWA
Arkusz nr 9

MAPA SYTUACYJNO – WYSOKOŚCIOWA
do celów projektowych
Skala 1:500


1. Aktualizacja mapy wykonana w sierpniu 2002 r. przez „EKOPROJEKT” Sp. z o.o. w Zielonej Górze
2. Niniejsza mapa pochodna stanowi kopię istniejącego materiału kartograficznego pozostającego w zasobie ODG-K w Jeleniej Górze (sekcja mapy 461.244.121)
3. Nie wyklucza się istnienia w terenie innych, nie wykazanych na niniejszej mapie urządzeń podziemnych, które nie były zgłoszone do inwentaryzacji, lub o których brak jest informacji w instytucjach branżowych.
4. Granice działek przeniesiono z materiałów otrzymanych w ODG-K.



Zielona Góra, dn. września 2002r.

Kierownik roboty:
Józef Mroziński – upr. nr 12213

GEODETA UPRAWNIONY
J. Mroziński
Nr 12213

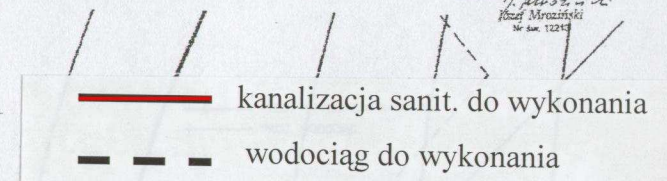

MIASTO JELENIA GÓRA				
Projekt	ZAOPATRZENIE W WODĘ I OCZYSZCZANIE ŚCIEKÓW W JELENIEJ GÓRZE – Sieć kan. san. i sieć wod. dla jednostki strukturalnej Maciejowa w Jeleniej Górze			
Objekt	Sieć kanalizacji sanitarnej i sieć wodociągowa dla jednostki strukturalnej Maciejowa w Jeleniej Górze			
Rysunek	Plan sytuacyjny projektowanych urządzeń			
Skala	Kod rysunku	Data	Rewizja	Nr
	siec. kan.mac.zad.3.805	09.2006	1	5

