


— kanalizacja sanit. do wykonania  
 - - - wodociąg do wykonania

MIASTO JELENIA GÓRA

<b>Projekt</b>	ZAGADNIENIE W WODĘ I OCZYSZCZANIE ŚCIEKÓW W JELENI GÓRZE – Sieć kan. san. i sieć wod. dla jednostki strukturalnej Maciejowa w Jeleniej Górze			
<b>Obiekt</b>	Sieć kanalizacji sanitarnej i sieć wodociągowa dla jednostki strukturalnej Maciejowa w Jeleniej Górze			
<b>Rysunek</b>	Plan sytuacyjny projektowanych urządzeń			
<b>Skala</b>	Kod rysunku sieć kan.moc.zad.3 808	Data 08.2005	Rewizja 1	Nr 8

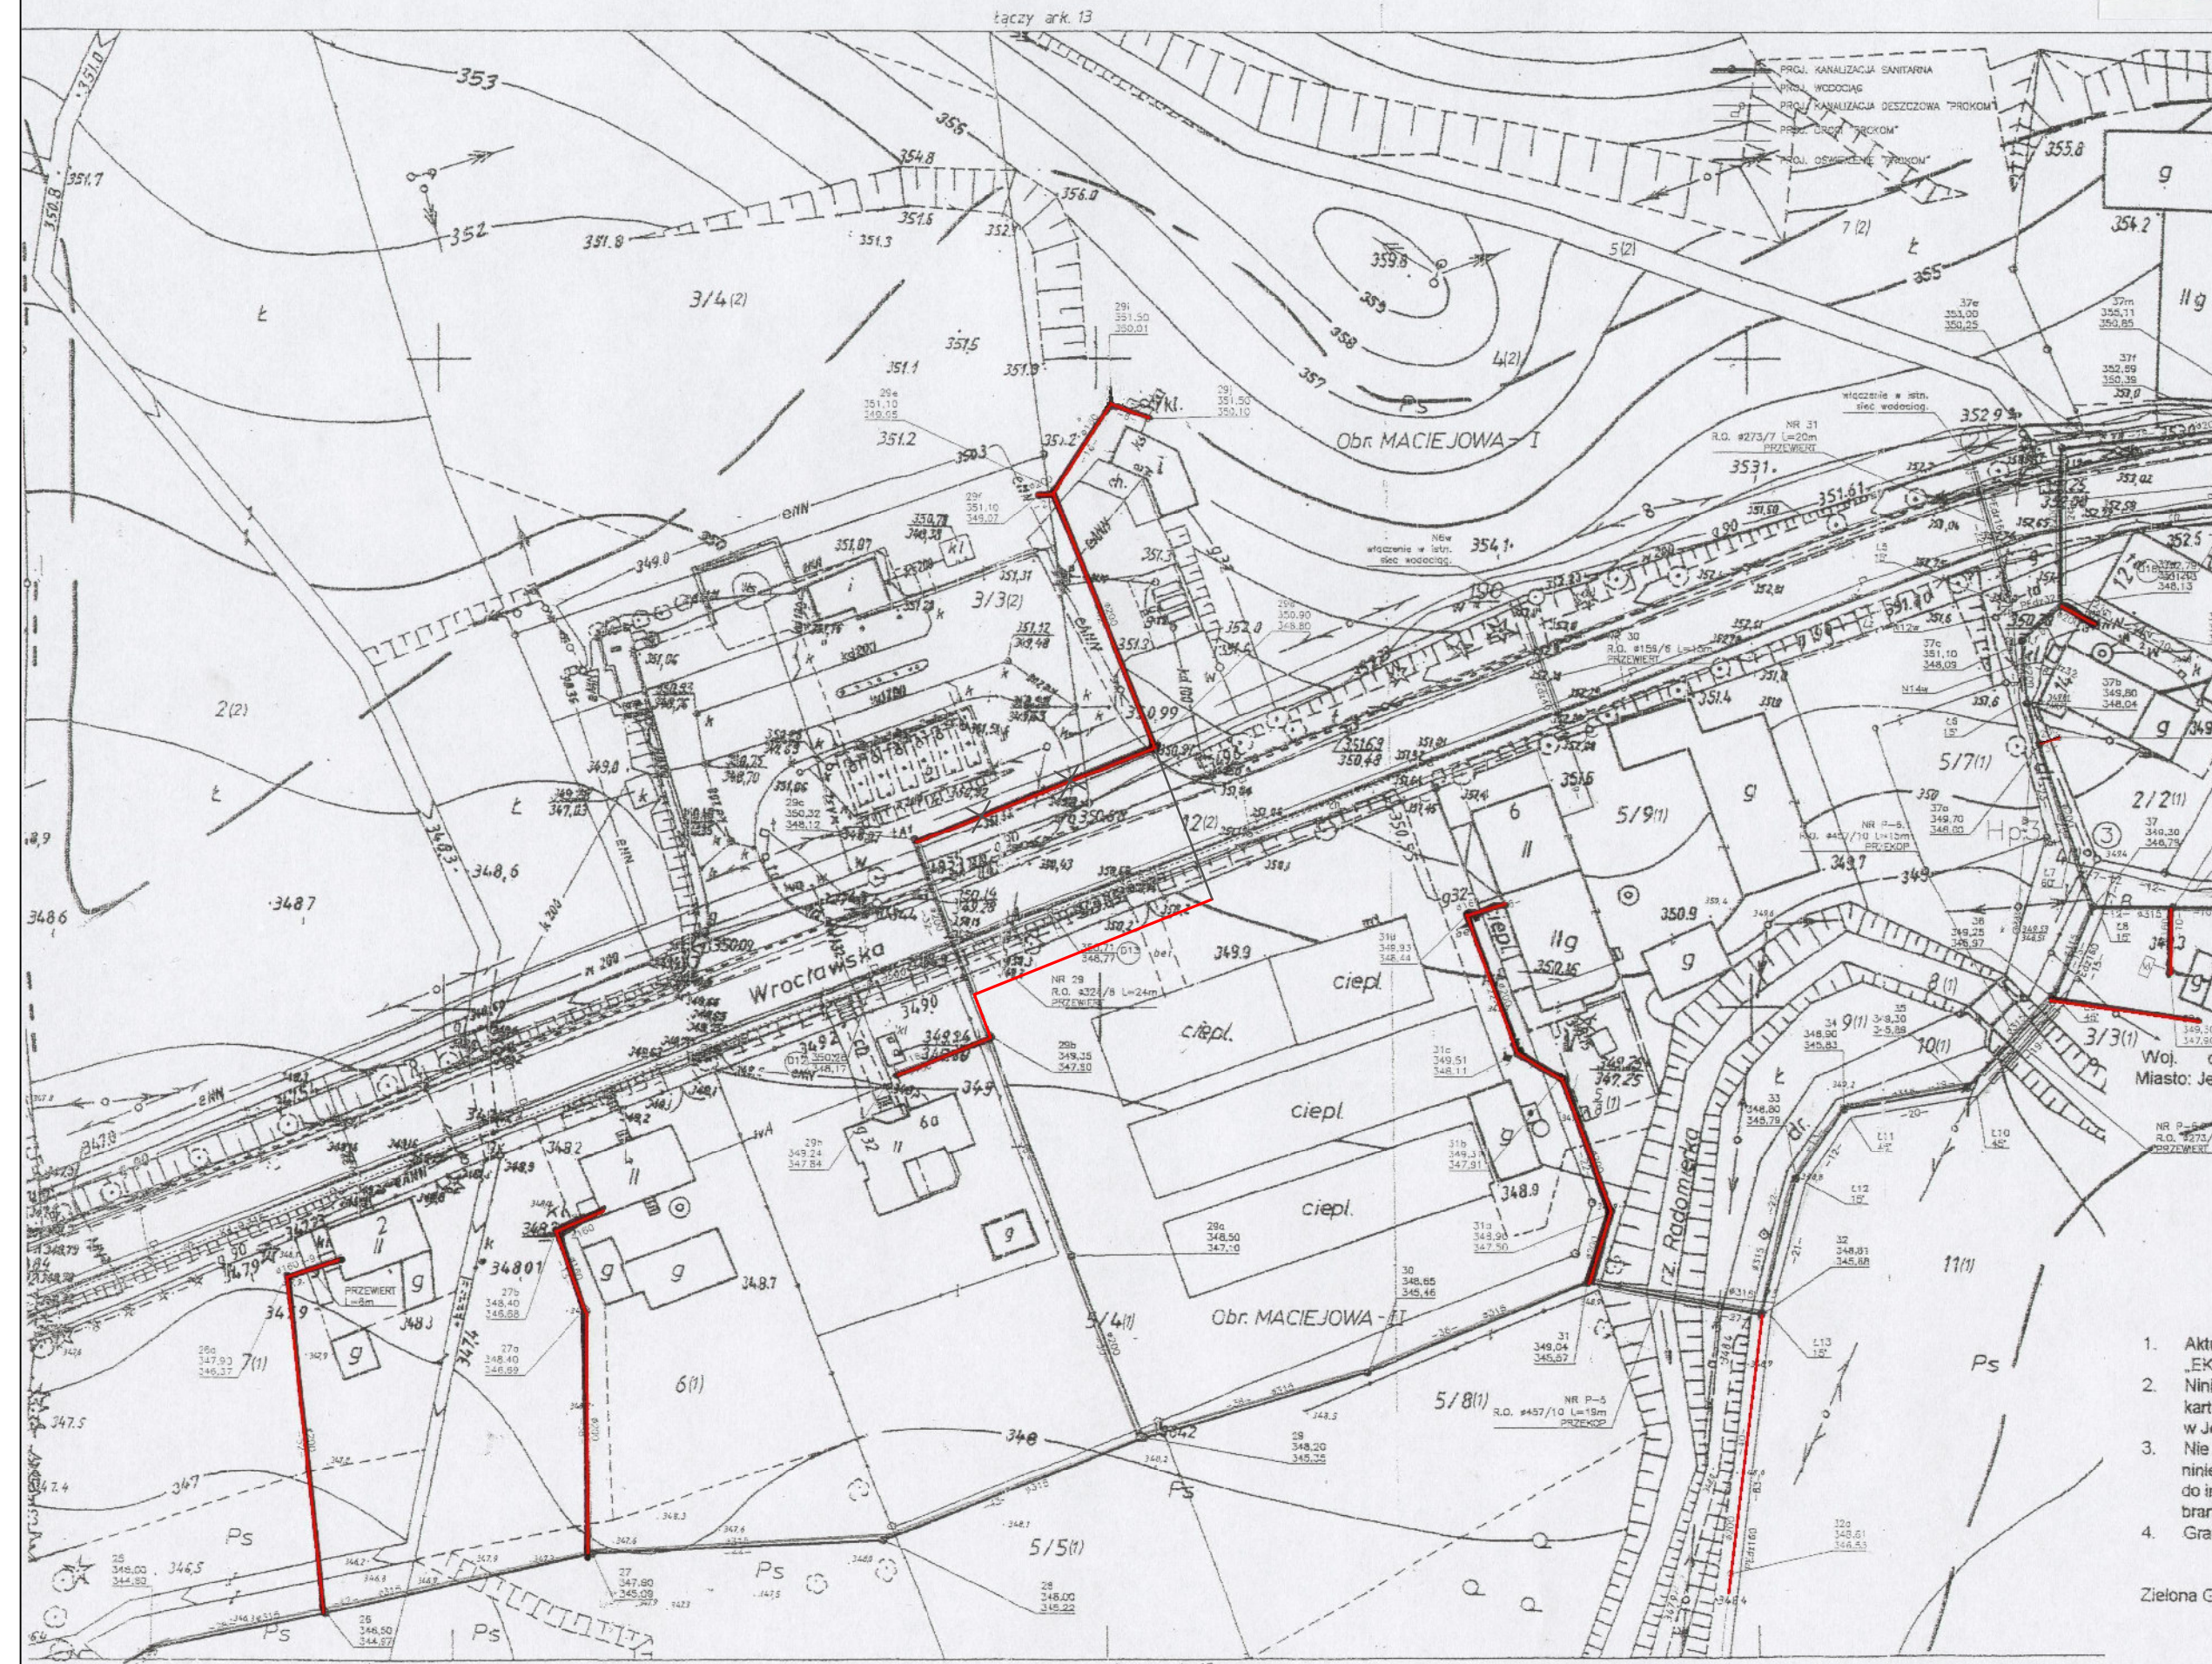

Łączy ark. 13

Obr. MACIEJOWA - I

Obr. MACIEJOWA - II

Łączy ark. 15

PREZIDIUM MIASTA JELENIA GÓRA  
 Urząd Miejski w Jeleniej Górze  
 ul. Piłsudskiego 10  
 54-600 Jelenia Góra  
 tel. 71 75 11 11  
 fax 71 75 11 12  
 e-mail: biuro@jg.jelenia-gora.pl

Woj. dolnośląskie  
 Miasto: Jelenia Góra

NR P-5  
 R.O. 4273/7 L=15m  
 PRZEZWIĘT

KERG 1-341/2002  
 Dz. 1175/2002

Objekt: MACIEJOWA  
 Arkusz nr 14

MAPA SYTUACYJNO - WYSOKOŚCIOWA  
 do celów projektowych  
 Skala 1:500

1. Aktualizacja mapy wykonana w sierpniu 2002 r. przez „EKOPROJEKT” Sp. z o.o. w Zielonej Górze
2. Niniejsza mapa pochodna stanowi kopię istniejącego materiału kartograficznego pozostającego w zasobie ODG-K w Jeleniej Górze (sekcja mapy 451.244.121)
3. Nie wyklucza się istnienia w terenie innych, nie wykazanych na niniejszej mapie urządzeń podziemnych, które nie były zgłoszone do inwentaryzacji, lub o których brak jest informacji w instytucjach branżowych.
4. Granice działek przeniesiono z materiałów otrzymanych w ODG-K.

Zielona Góra, dn. września 2002r.  
 Kierownik roboty:  
 Józef Mroziński – upr. nr 12213

