

Woj. dolnośląskie
Miasto: Jelenia Góra

KERG 1-341/2002
Dz. 1175/2002

Objekt: MACIEJOWA
Arkusz nr 24
MAPA SYTUACYJNO - WYSOKOŚCIOWA
do celów projektowych
Skala 1:500


Aktualizacja mapy wykonana w sierpniu 2002 r. przez
„EKOPROJEKT” Sp. z o.o. w Zielonej Górze
Niniejsza mapa pochodna stanowi kopię istniejącego materiału
kartograficznego pozostającego w zasobie ODG-K
w Jeleniej Górze (sekcja mapy 461.244.131)
Nie wyklucza się istnienia w terenie innych, nie wykazanych na
niniejszej mapie urządzeń podziemnych, które nie były zgłoszone
do inwentaryzacji, lub o których brak jest informacji w instytucjach
branżowych.
Granice działek przeniesiono z materiałów otrzymanych w ODG-K.

Zielona Góra, dn. września 2002r.

Kierownik roboty:
Józef Mroziński – upr. nr 12213

— kanalizacja sanit. do wykonania
- - - wodociąg do wykonania

MIASTO JELENIA GÓRA				
Projekt	ZAPATRZENIE W WODĘ I OCZYSZCZANIE ŚCIEKÓW W JELENIEJ GÓRZE – Sieć kan. san. i sieć wod. dla jednostki strukturalnej Maciejowa w Jeleniej Górze			
Objekt	Sieć kanalizacji sanitarnej i sieć wodociągowa dla jednostki strukturalnej Maciejowa w Jeleniej Górze			
Rysunek	Plan sytuacyjny projektowanych urządzeń			
Skala	Kod rysunku	Data	Revizja	Nr
1:500	śiec.kan.mac.zad.3.8016	09.2006	1	16

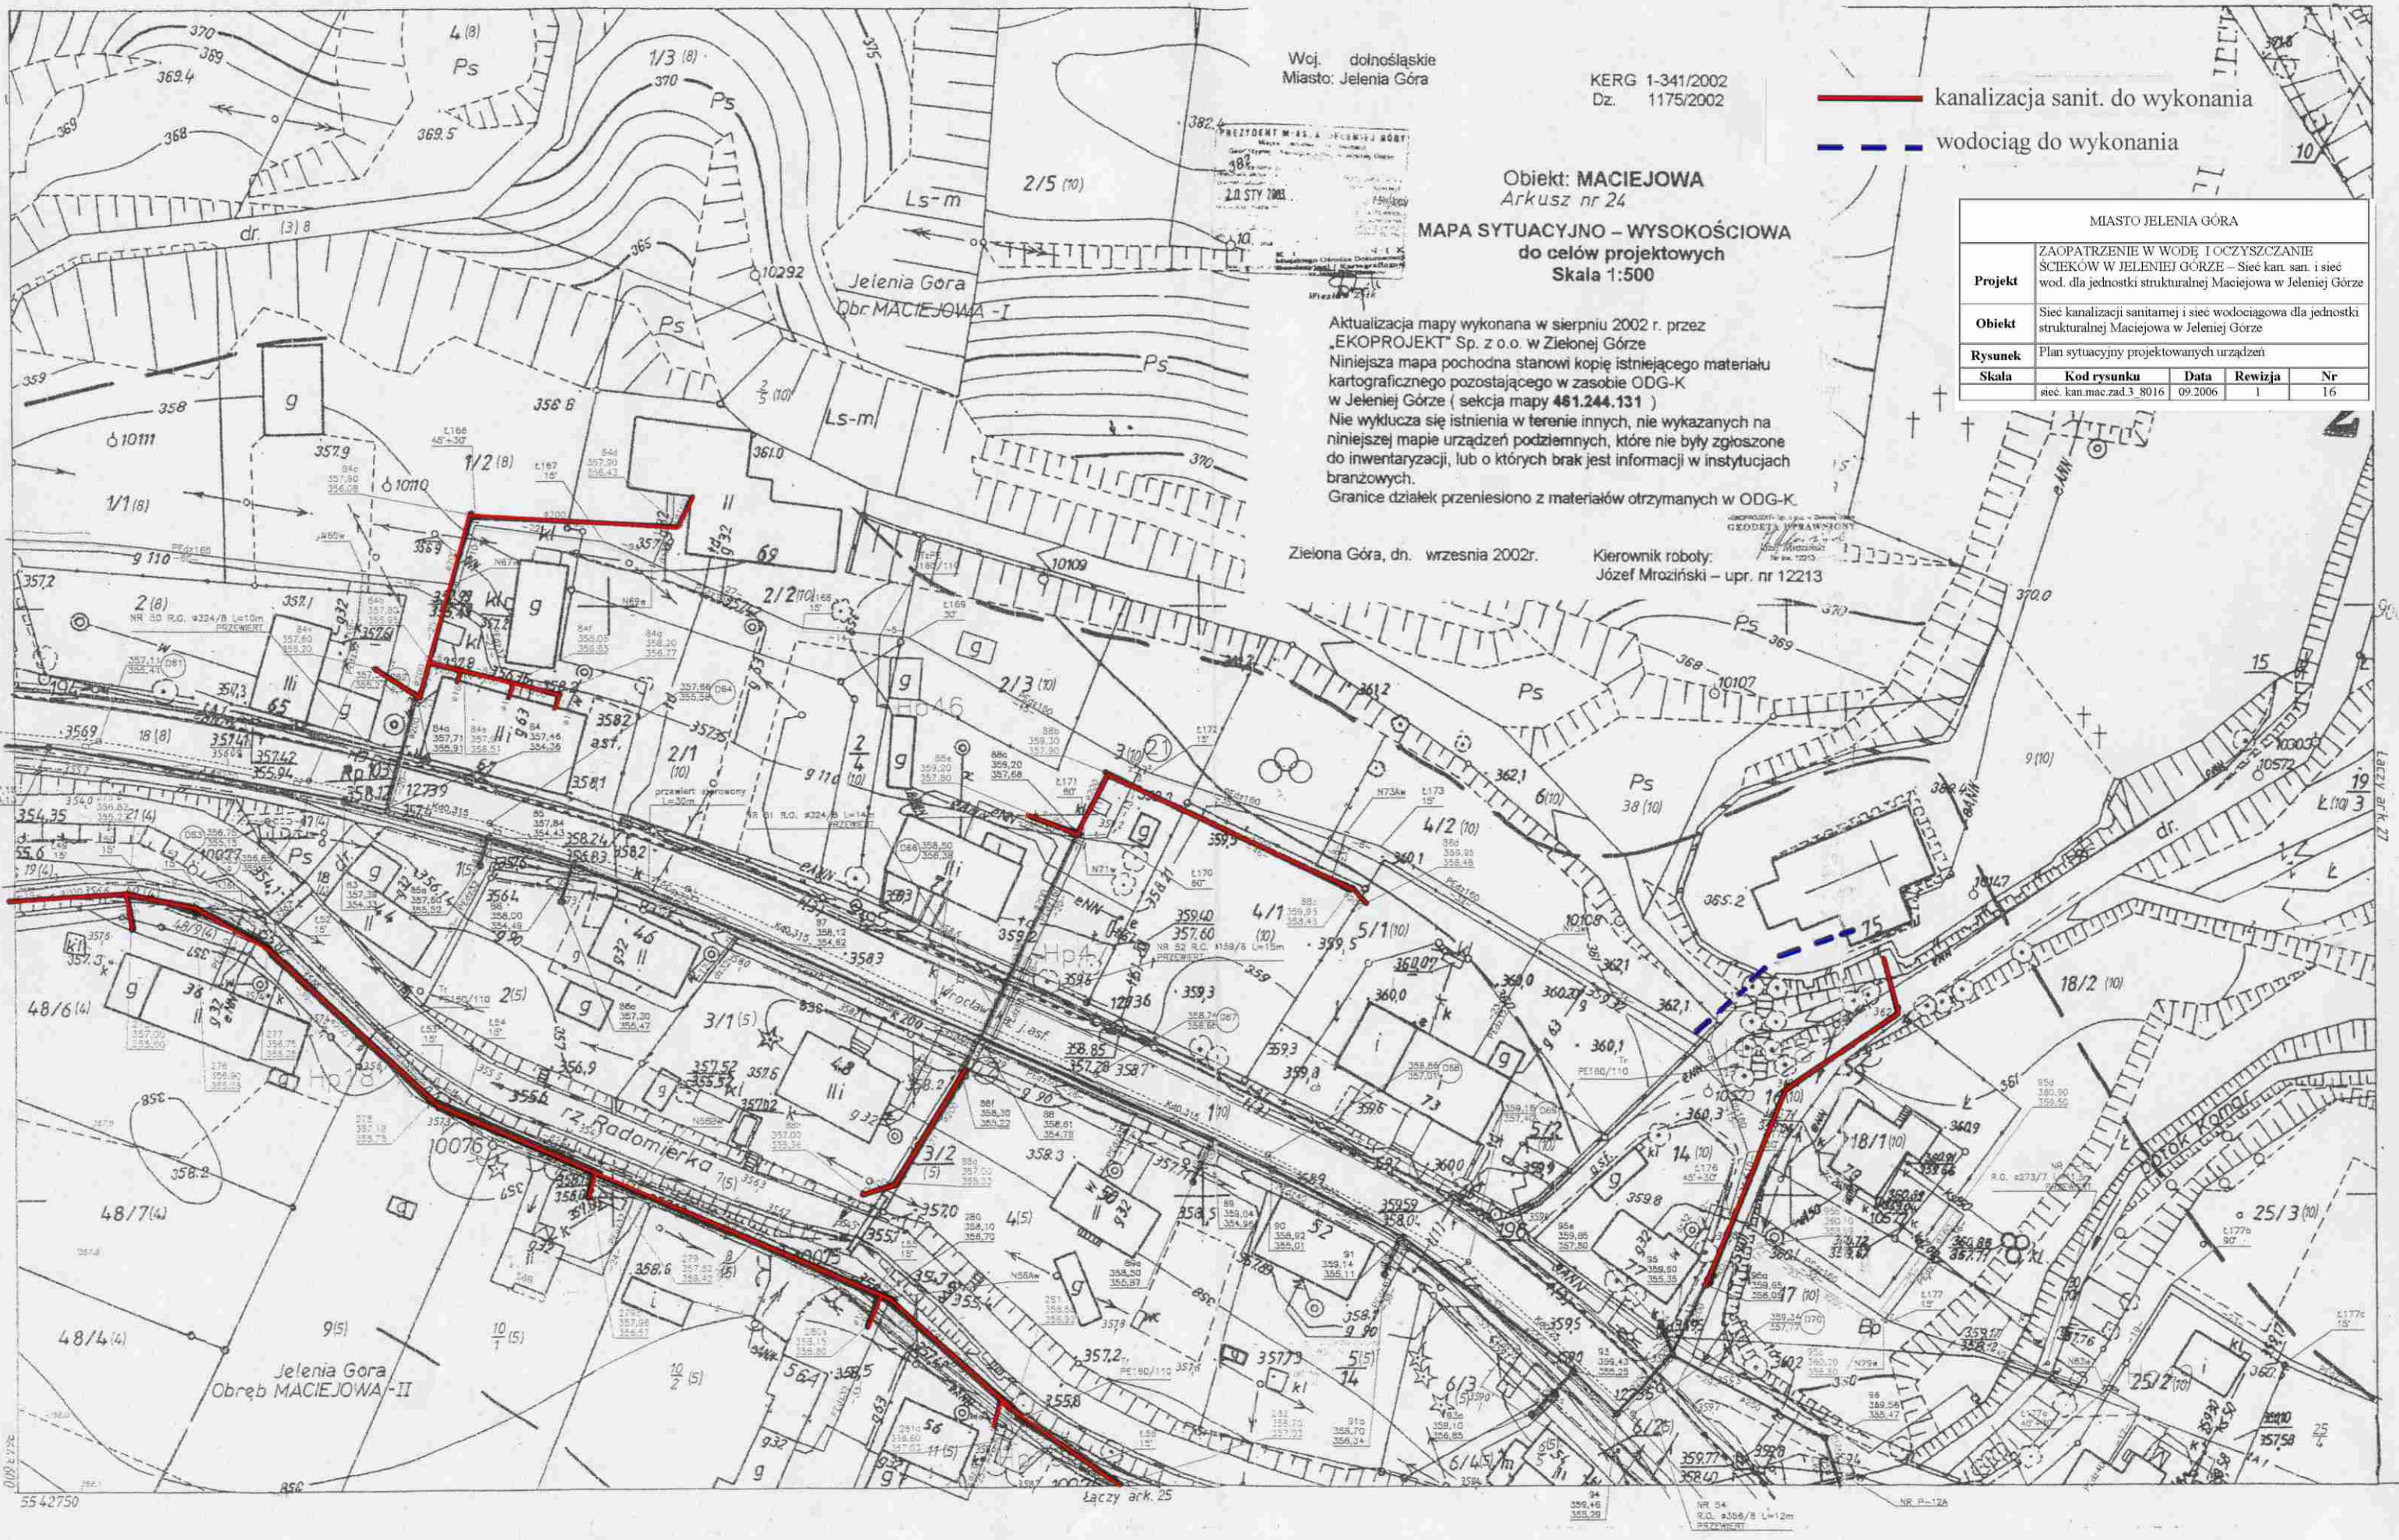

55 42750

Łączy ark. 25

NR 54
R.O. 456/8 L=12m
PRZEWIĘT

NR P-126