


Łaczy ark. 23

Łaczy ark. 28

5542500

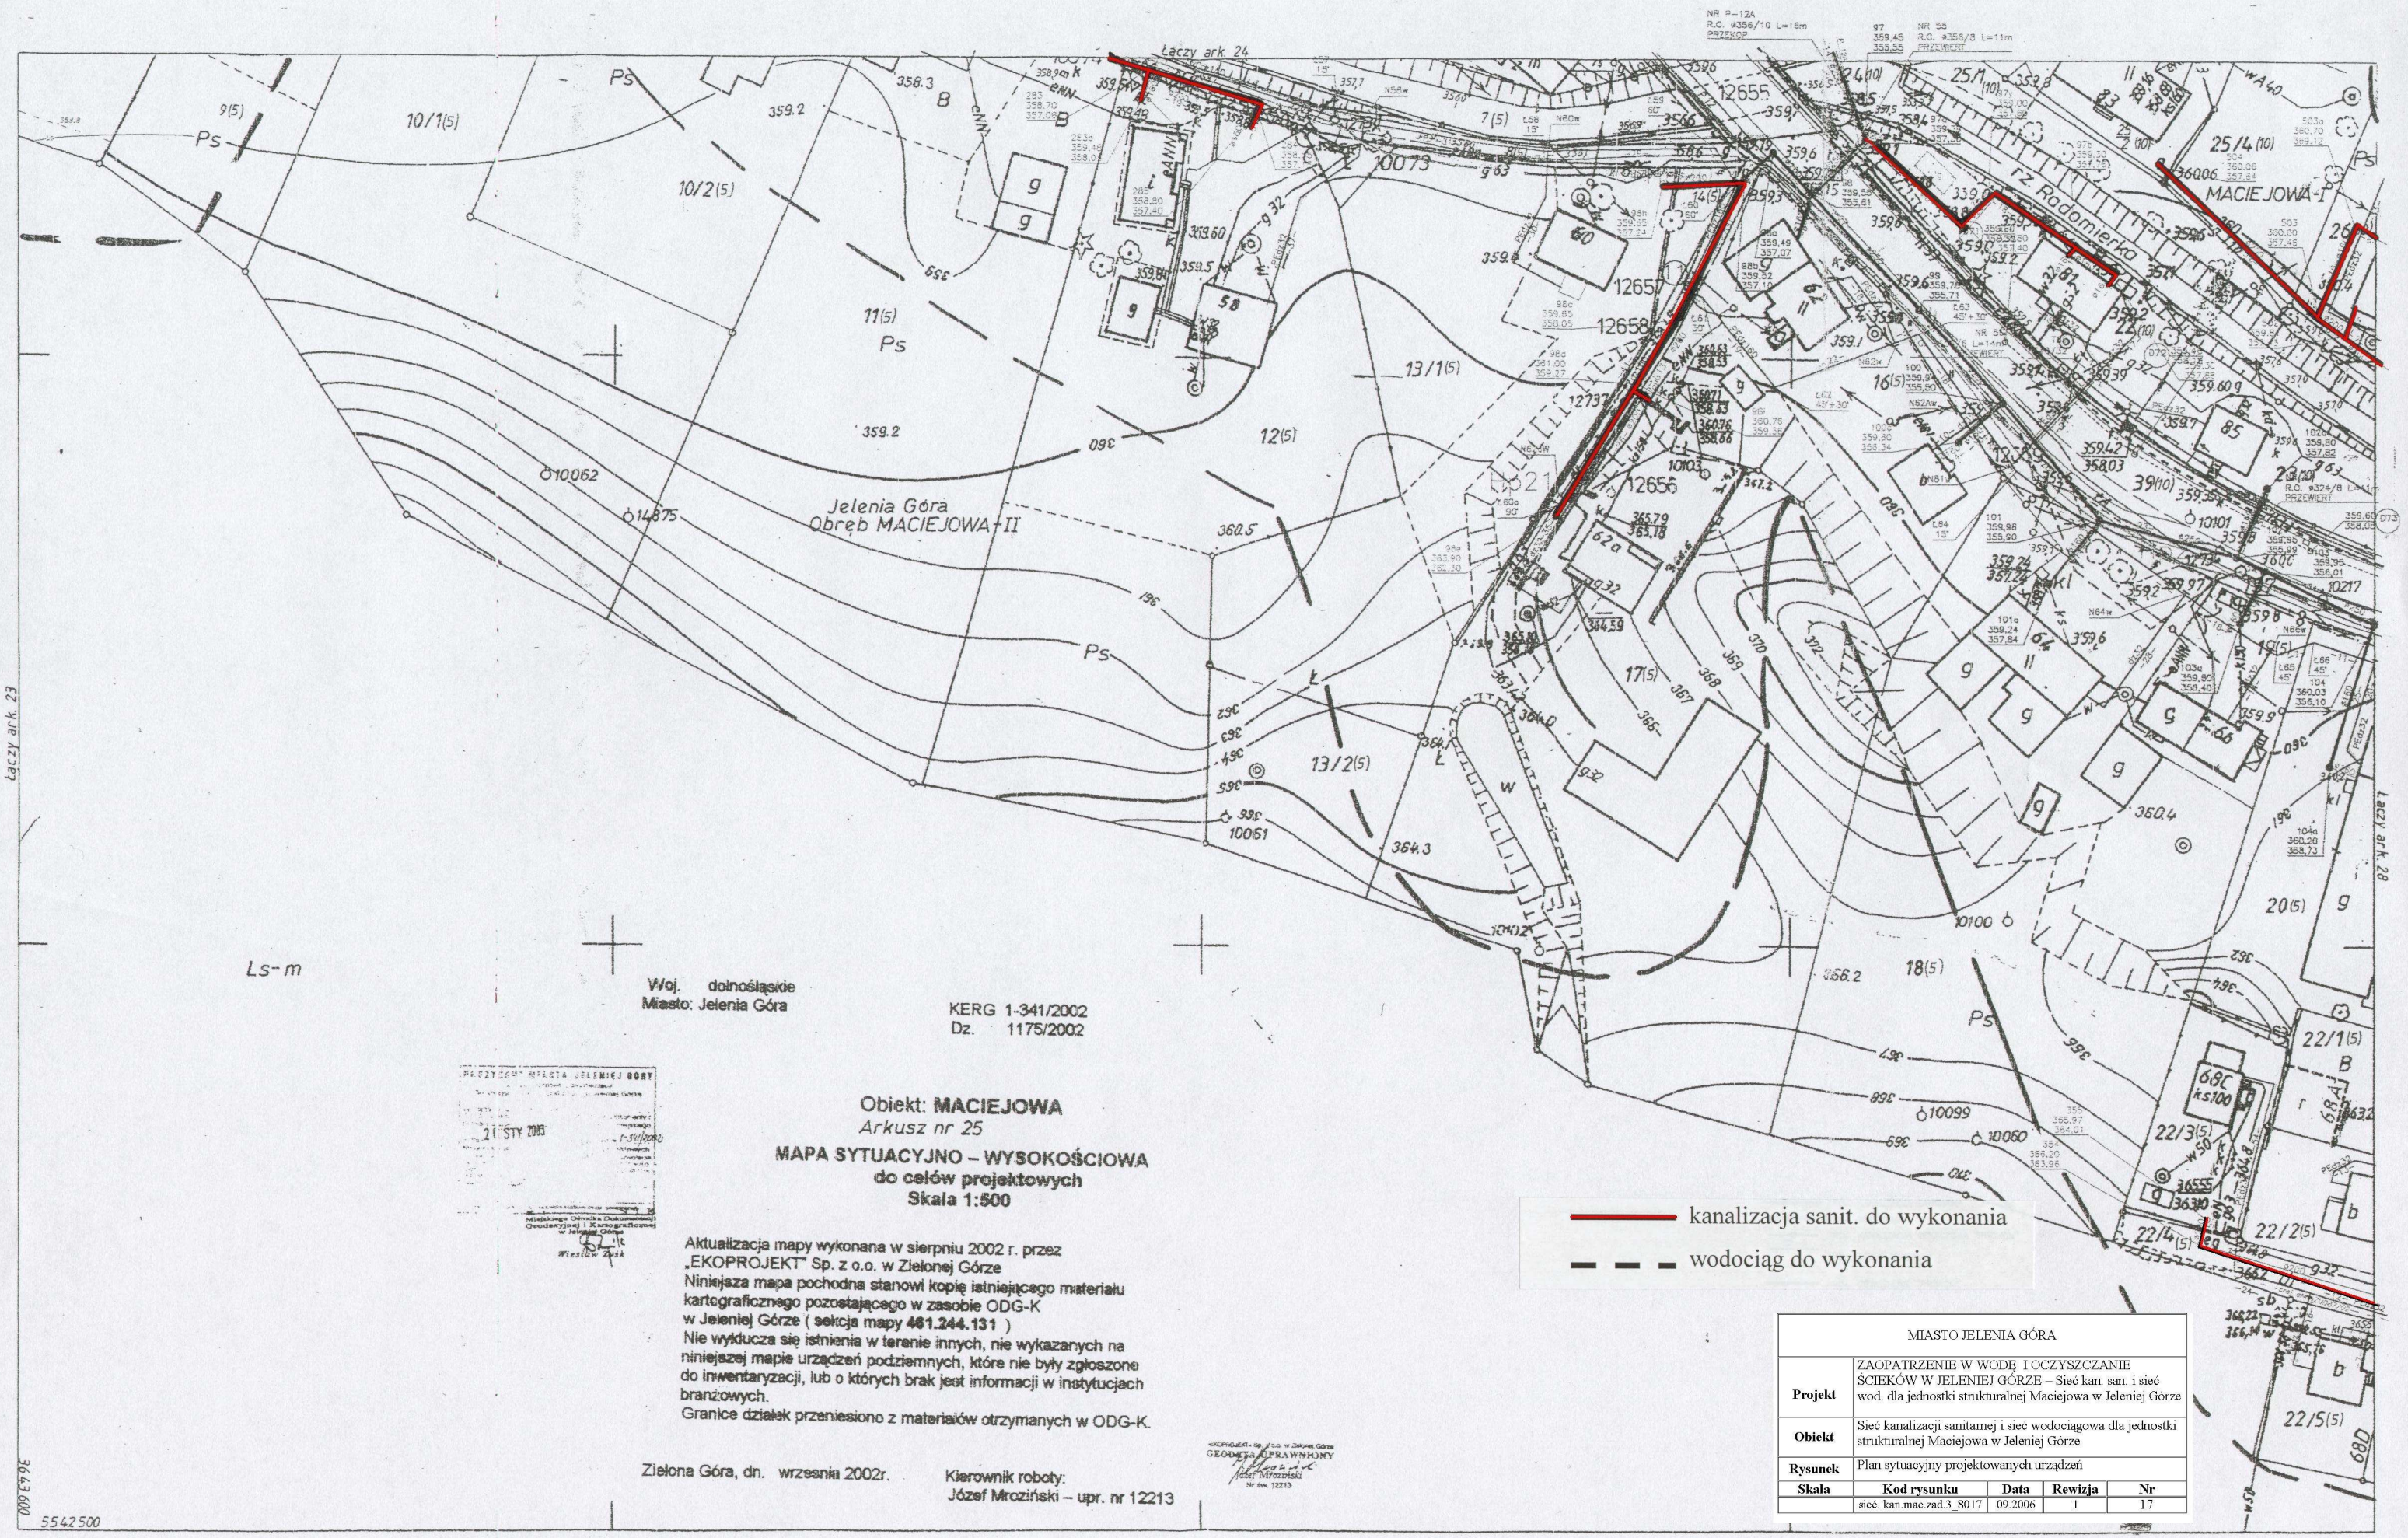

Ls-m

Woj. dolnośląskie
Miasto: Jelenia Góra

KERG 1-341/2002
Dz. 1175/2002

Obiekt: MACIEJOWA
 Arkusz nr 25
MAPA SYTUACYJNO - WYSOKOŚCIOWA
 do celów projektowych
 Skala 1:500

PRZEDSIĘBIORSTWO
 21 STY 2005
 WIELKI ZASK

Aktualizacja mapy wykonana w sierpniu 2002 r. przez „EKOPROJEKT” Sp. z o.o. w Zielonej Górze
 Niniejsza mapa pochodna stanowi kopię istniejącego materiału kartograficznego pozostającego w zasobie ODG-K w Jeleniej Górze (sekcja mapy 481.244.131)
 Nie wyklucza się istnienia w terenie innych, nie wykazanych na niniejszej mapie urządzeń podziemnych, które nie były zgłoszone do inwentaryzacji, lub o których brak jest informacji w instytucjach branżowych.
 Granice działek przeniesiono z materiałów otrzymanych w ODG-K.

Zielona Góra, dn. września 2002r.

Kierownik roboty:
Józef Mroziński – upr. nr 12213

GEODETA
 Józef Mroziński
 Nr. 12213

— kanalizacja sanit. do wykonania
 - - - wodociąg do wykonania

MIASTO JELENIA GÓRA				
Projekt	ZAOPATRZENIE W WODĘ I OCZYSZCZANIE ŚCIEKÓW W JELENIEJ GÓRZE – Sieć kan. san. i sieć wod. dla jednostki strukturalnej Maciejowa w Jeleniej Górze			
Obiekt	Sieć kanalizacji sanitarnej i sieć wodociągowa dla jednostki strukturalnej Maciejowa w Jeleniej Górze			
Rysunek	Plan sytuacyjny projektowanych urządzeń			
Skala	Kod rysunku	Data	Rewizja	Nr
	siec. kan.mac.zd.3 8017	09.2006	1	17